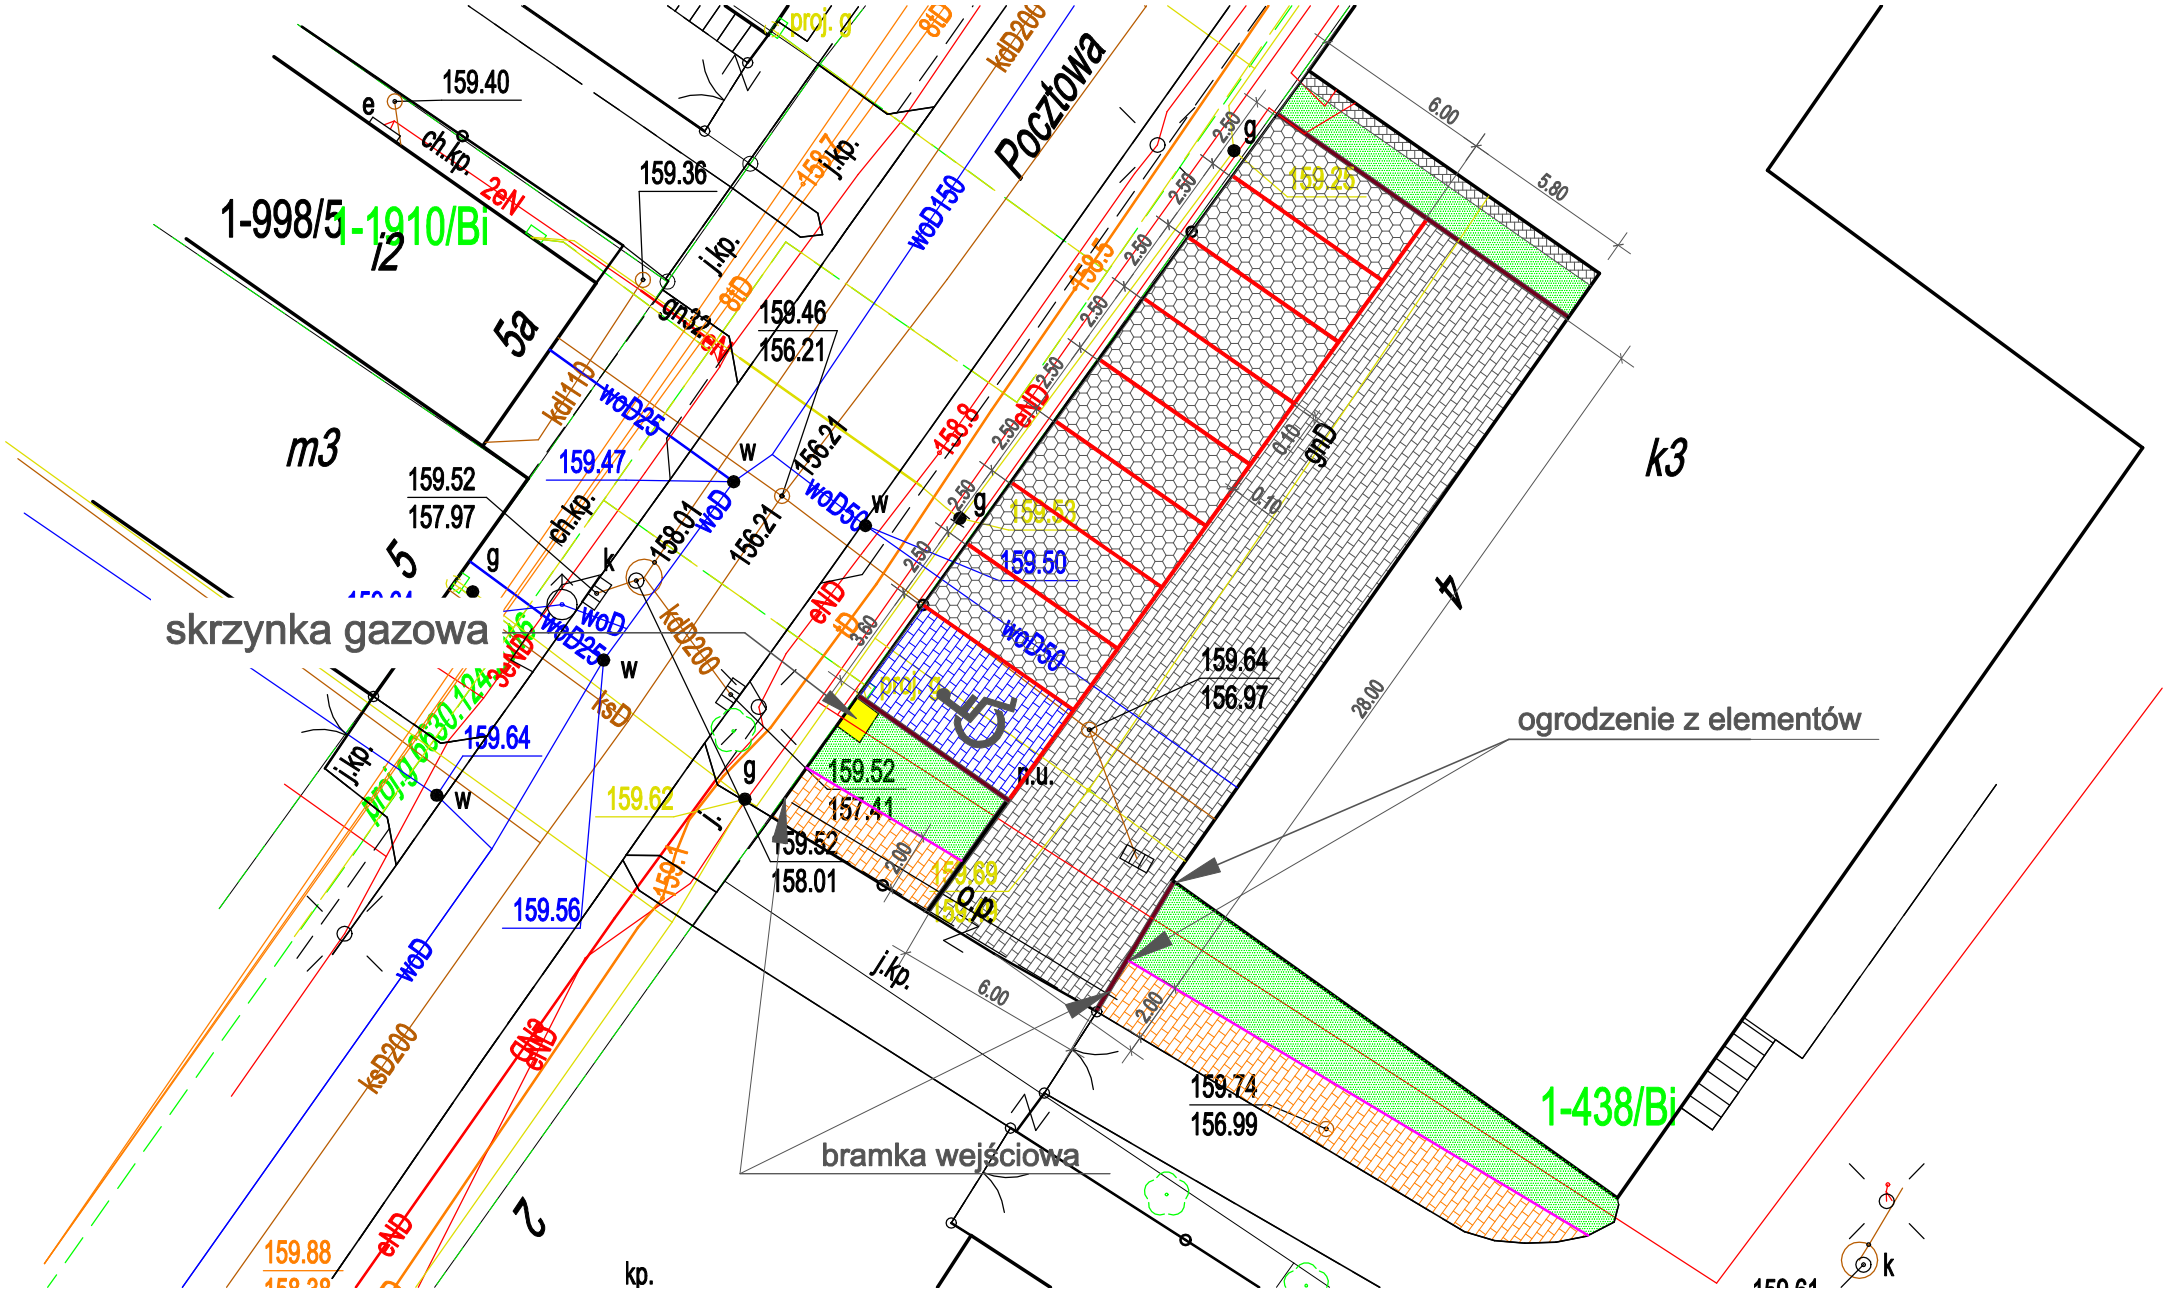
Pocztowa
1-998/5
1-1910/Bi
1-438/Bi
skrzynka gazowa
ogrodzenie z elementów
bramka wejściowa
159.40
159.36
159.46
156.21
159.47
159.52
157.97
159.64
156.97
159.62
159.52
157.41
159.52
158.01
159.56
159.74
156.99
159.88
159.25
159.53
159.50
kp.