
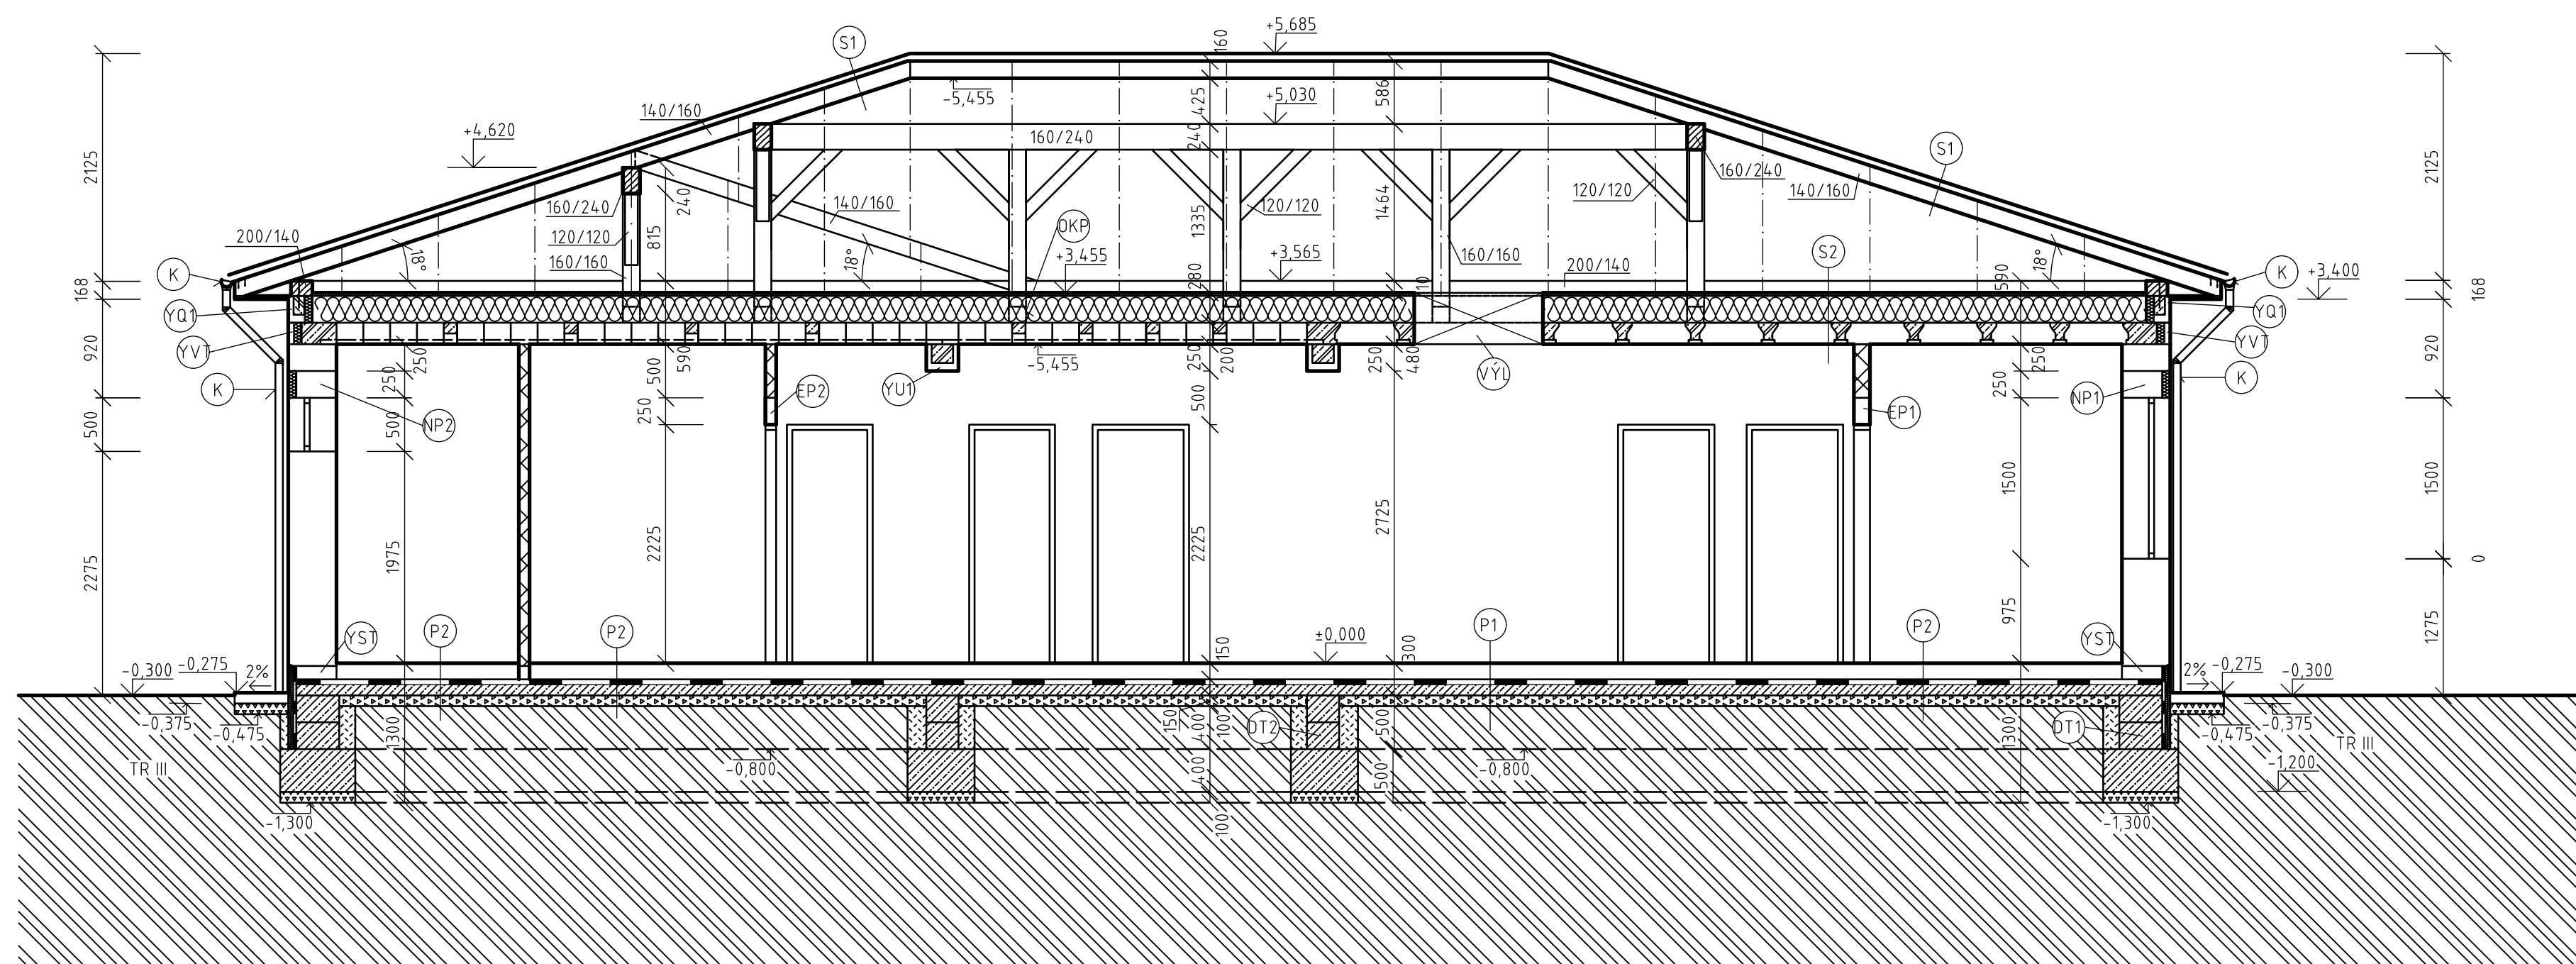
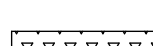
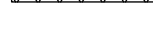
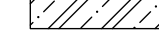


REZ A-A'

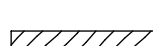

LEGENDA MATERIÁLOV

- | | |
|---|--|
|  | -OBVODOVÉ MURIVO HR. 450mm Z TVAROVIEK YTONG LAMBDA YQ (499x249x450) |
|  | -PRIEČKY HR. 150mm Z TVAROVIEK YTONG KLASIK (599x249x150)
-PRIEČKY HR. 100mm Z TVAROVIEK YTONG KLASIK (599x249x100) |
|  | - NOSNÉ MURIVO HR. 300mm Z TVAROVIEK YTONG UNIVERZÁL (599x249x300)
- NOSNÉ MURIVO HR. 250mm Z TVAROVIEK YTONG UNIVERZÁL (599x249x250) |

- | | | | |
|---|---------------------------------|--|--------------------|
|  | - ZHUTNENÝ NÁSYP |  | - HYDROIZOLÁCIA |
|  | - ZHUTNENÉ ŠTRKOVÉ LŮŽKO |  | - TEPELNÁ IZOLÁCIA |
|  | - PŮVODNÁ ZEMINA |  | - ŽELEZOBETÓN |
|  | - OSB DOSKY |  | - PROSTÝ BETÓN |
|  | - DREVO-PRIEČNY REZ (POMŮRNICA) | | |

VÝPIS PRVKOV KROVU

NÁZOV	ROZMER (mm)
POMŮRNICA	200/140
KROKVA	140/160
VÁŽNICA	160/240
PÁSIK	120/120
STĚPIK	160/160

POZNÁMKA

-TRIEDA ŤAŽITEĽNOSTI ZEMINY - TR III

-HPV NEDOSAHUJE ÚROVEŇ ZÁKLADOVEJ ŠKÁRY A JE NA KÓTE -3,500

VÝPIS PRVKOV

- (KPK) - OCEL. KÓVIAČKA PÁTKA PRE STÚPIK ROZMERU 160/160
- (VYU) - VÝLEZ DO PODKROVIA
- (K) - VÍD VÝPIS KLAMPIARSKYCH PRÁČ
- (DTT) - BET. DEBNIACA TVAROVKA 500x250x400mm
- (DTZ) - BET. DEBNIACA TVAROVKA 500X250X300mm
- (YQ) - YTONG YQ U 225 PROFIL
- (YST) - ZAKLADACIA TVAROVKA YTONG START
- (YU) - YTONG U 300 PROFIL
- (NP1) - YTONG NOSNÝ PREKLAD N0P 375/2000 + MUL TIPOR 75mm
- (NP2) - YTONG NOSNÝ PREKLAD N0P 375/1250 + MUL TIPOR 75mm
- (EP1) - YTONG NENOSNÝ PREKLAD NEP 150/1250
- (EP2) - YTONG NENOSNÝ PREKLAD NEP 100/1250
- (VYV) - YTONG VENCOVÁ TVÁRNICA 125/200

VÝPIS SKLADBY PODLÁH, STROPOV, STRIECH

- | | |
|---|---|
| <p>(P1) -LAMINÁTOVÁ PODLAHA 10mm
 -LEPIDLO 1mm
 -SEPARAČNÁ PODLOŽKA MIRELON 3mm
 -VYROVNÁVACÍ BET. POTER 75mm
 -PE FÓLIA HR. 1mm
 -2xNOBASILOVÁ DOSKA 30mm
 -PENETRAČNÝ NÁTER+ASFALTOVÉ PÁSY
 -BET. DOSKA + KARISIEŤ 150mm
 -ZHUTNENÝ ŠTRK. NÁSPY 100mm</p> | <p>(S1) -KRYTINA PÁLENÁ DŽÁŽKOVÁ
 -LATOVANIE 50/30, a=300mm
 -KONTRALATA 100/30, a=580-1100mm
 -IZOLAČNÁ FÓLIA</p> |
| <p>(P2) -KER DLAŽBA 10mm
 -MALTOVÉ LŮŽKO 10mm
 -VYROVNÁVACÍ BET. POTER 69mm
 -PE FÓLIA HR. 1mm
 -2xNOBASILOVÁ DOSKA 30mm
 -BET. DOSKA + KARISIEŤ 150mm
 -ZHUTNENÝ ŠTRK. NÁSPY 100mm</p> | <p>(S2) -OSB DOSKY 30mm
 -STYRUDUR 2800C 250mm
 -SYSTÉMOVÝ STROP YTONG EKONOMI 200mm
 -YTONG VNÚT. TEPELNOIZOLAČNÁ OMIETKA 10mm</p> |

$$\pm 0,000 = 134,000 \text{ m.n.m. BPV}$$

ZODP. PROJEKTANT	VYPRACOVAV	KRESLIL	KONTROLOVAL	STREDNÁ PRÍEMYSELNÁ ŠKOLA STAVEBNÁ A GEODETICKÁ DRIEŇOVA 35, BRATISLAVA	
V. POLAK	V. POLAK	V. POLAK	ING.		
				FORMÁT	A-2 (4xA4)
KRAJ: BRATISLAVSKÝ				DÁTUM	04/2022
INVESTOR: NLB TRADE s.r.o				Č. ZAKÁZKY	
NAZOV AKCIE:	RODINNÝ DOM			ÚČEL	
				Č. KÓPIE	
				ARCH. Č.	
MIERKA: 150	DRUH VÝKRESU: REZ OBJEKTOM			Č. VÝKRESU	A-1