
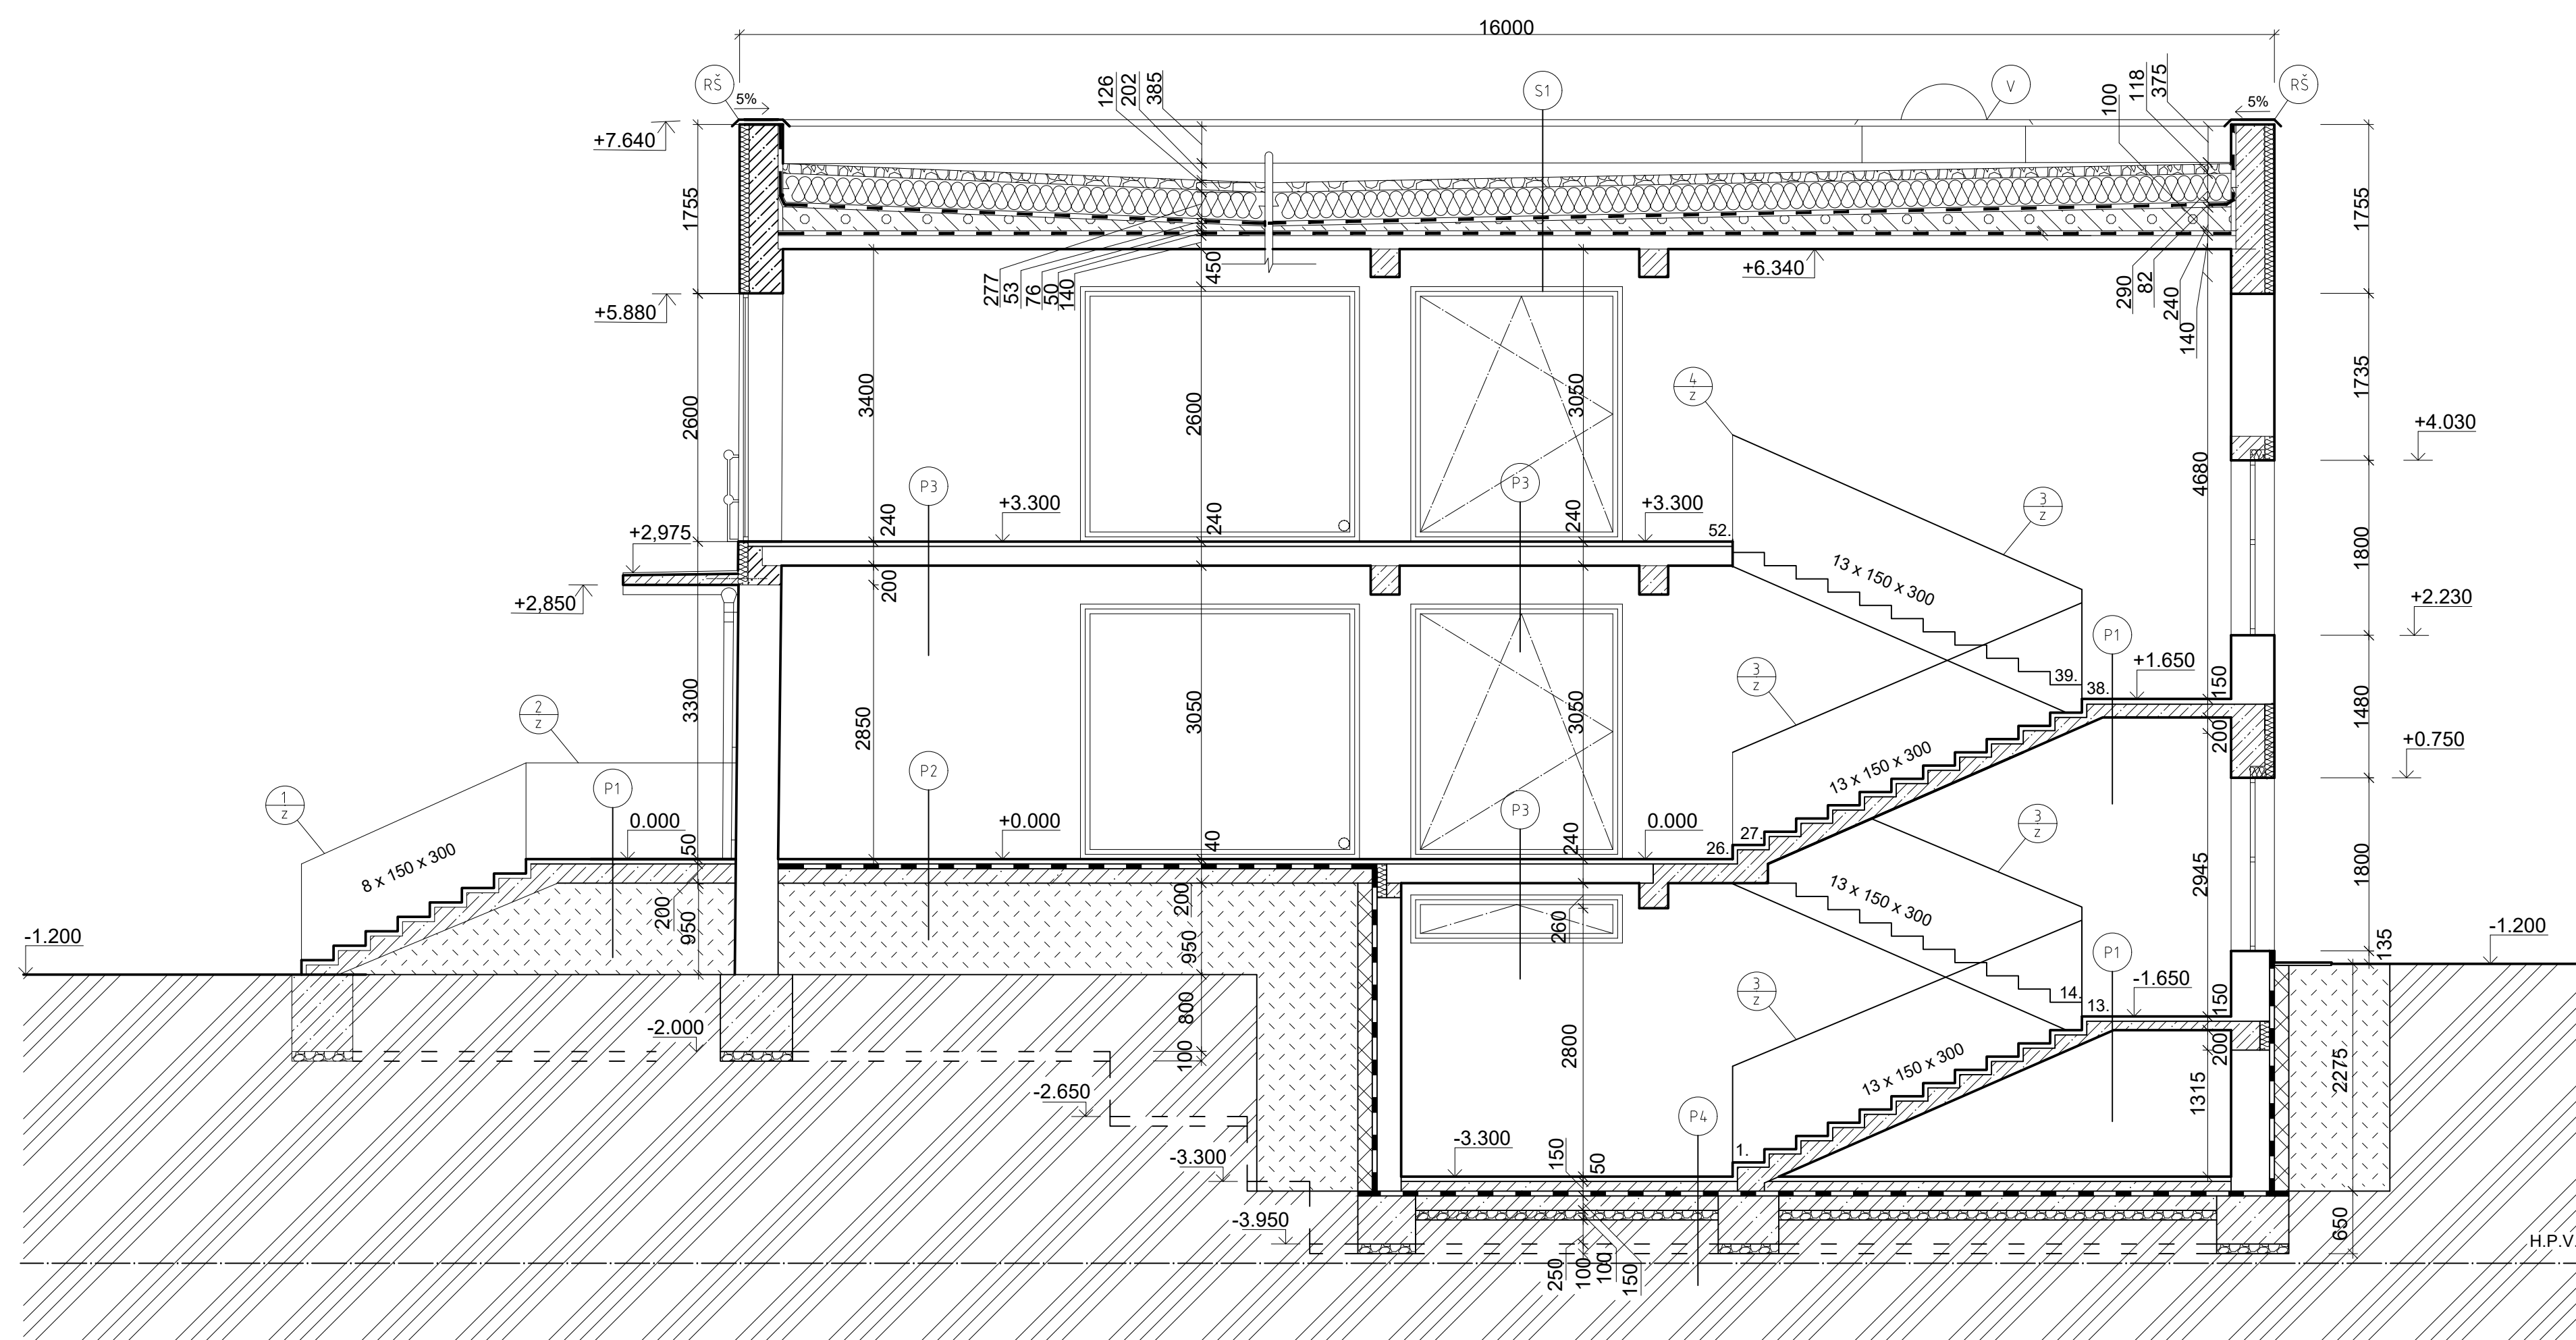
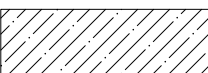
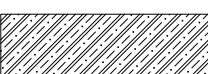
 


REZ B-B

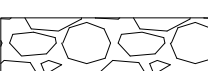

LEGENDA MATERIÁLOV


- | | |
|---|---|
|  | MURIVO OBVODOVÉ HR. 450 A 300mm Z TEHÁL SO STREDNOU PEVNOSŤOU Z TEHÁL YTONG |
|  | MURIVO HR 150 A 100 mm Z TEHÁL SO STREDNOU PEVNOSŤOU Z TEHÁL YTONG |
|  | PRÍMUROVKA HR 150 A 100 mm Z TEHÁL SO STREDNOU PEVNOSŤOU Z TEHÁL YTONG |
|  | PROSTÝ BETÓN |
|  | ŽELEZOBETÓN |
|  | PÓROBETÓN |
|  | POLYSTYRÉN BETÓN |
|  | NÁSYP, ZHUTNÍŤ PO VRSTVÁCH 300MM NA ÚNOSNOSŤ 0,2MPa |
|  | ZHUTNENÉ ŠTRKOVÉ LŔŽKO |
|  | PŔVODNÁ ZEMINA |
|  | TEPELNÁ IZOLÁCIA STYROPUR |
|  | HYDROIZOLÁCIA+NP+NA+HYDROBIT NATAVÍŤ+NA |

- | | |
|----|--|
| S | VIŠ VÝPIS STOLÁRSKÝCH PRÁČ |
| O | VIŠ VÝPIS ZOBKLAĐOV PARAPETU |
| K | VIŠ VÝPIS KLAMPIARSKÝCH PRÁČ |
| Z | VIŠ VÝPIS ZÁMOČNÍCKÝCH PRÁČ |
| SO | STREŠNÝ VÝLEZ Z LISOVANÝM AKRYLÁTOVÝM POKLOPOM |
| V | DAŽĎOVÝ VPUST |
| RS | ROZVINUTÁ ŠÍRKA OPLECHOVANIA |

- The diagram illustrates the construction layers for a floor slab and a wall. The floor slab is shown in cross-section with layers P1, P2, P3, and P4. The wall is shown in cross-section with layer P5. The layers are labeled as follows:

 - P1:** KERAMICKÁ DLAŽBA HR. 8mm, LEPIACA ZMES HR. 5 mm, ŽB PODESTOVÁ DOSKA HR. 150mm, OMIETKA PODHLADU
 - P2:** KERAMICKÁ DLAŽBA HR. 8 mm, LEPIACA ZMES HR. 5 mm, HYDROIZOLÁCIA, VYROVNÁVAJÚCI BETÓN, ZHUTNENÝ NASYP, PŮVODNÁ ZEMINA
 - P3:** KERAMICKÁ DLAŽBA HR.8mm, LEPIACA ZMES HR. 5 mm, CEMENTOVÝ POTER HR. 50mm, STROPNÝ PANEL YTONG, OMIETKA PODHLADU
 - P4:** LAMINÁTOVÁ PLÁVAJÚCA PODLAHA HR. 7mm, PODLAŽKA HR. 7mm, CEMENTOVÝ POTER HR. 40mm, VYROVNÁVAJÚCI BETÓN HR. 100mm, HYDROIZOLÁCIA+NP+NA HYDROBIT+NATAVIŤ + NA, PODKLADOVÝ BETÓN HR. 150mm, PAROZÁBRANA ALU REFLEXNÁ 110g, STRUKOVÉ LÔŽKO HR. 100mm, PŮVODNÁ ZEMINA
 - P5:** (Label for the wall construction layer)

- S1**
- ŠTRKOVÝ NÁSYP HR.100mm**
NETKANÁ SEPARAČNÁ GEOTEXTÍLIA TS80
ISOVER EPS 100 HR.150mm
ISOVER EPS 100 HR.200mm
HYDROIZOLÁCIA+NP+NA HYDROBIT S+NATAVIŤ
POLYSTYRÉN BETÓN HR.100 - 300mm
PAROZÁBRANA ALU REFLEXNÁ 110g
PREFABRIKOVANÝ ŽELEZOBETONOVÝ PANELOVÝ STROP
VAPENOCEMENTOVÁ OMIETKA

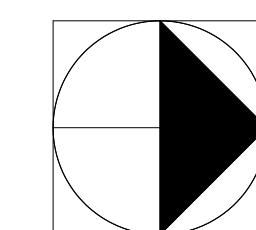

► $\pm 0.000 \equiv 111.000$ m.n.m. BPV

ZODP. PROJ. TEMER	VYPRACOVAL TEMER	KRESLIL TEMER	KONTOLOVAL ING. CIBULOVA	SPŠ STAVEBNÁ A GEODETICKÁ DRIEŇOVÁ 35, BRATISLAVA	
KRAJ : BRATISLAVSKÝ KRAJ INVESTOR : POZEMNÉ STAVBY NÁZOV AKCIE : KAVIAREŇ DRUH VÝKRESU : REZ				FORMÁT	A1
				DÁTUM	31.12.2022
				STAV PD	PROJEKT
				Č. ZÁKAZKY	
				Č. KÓPIE	
				ARCH. Č.	
				MIERKA :	V.Č. :
				1:50	A 8