


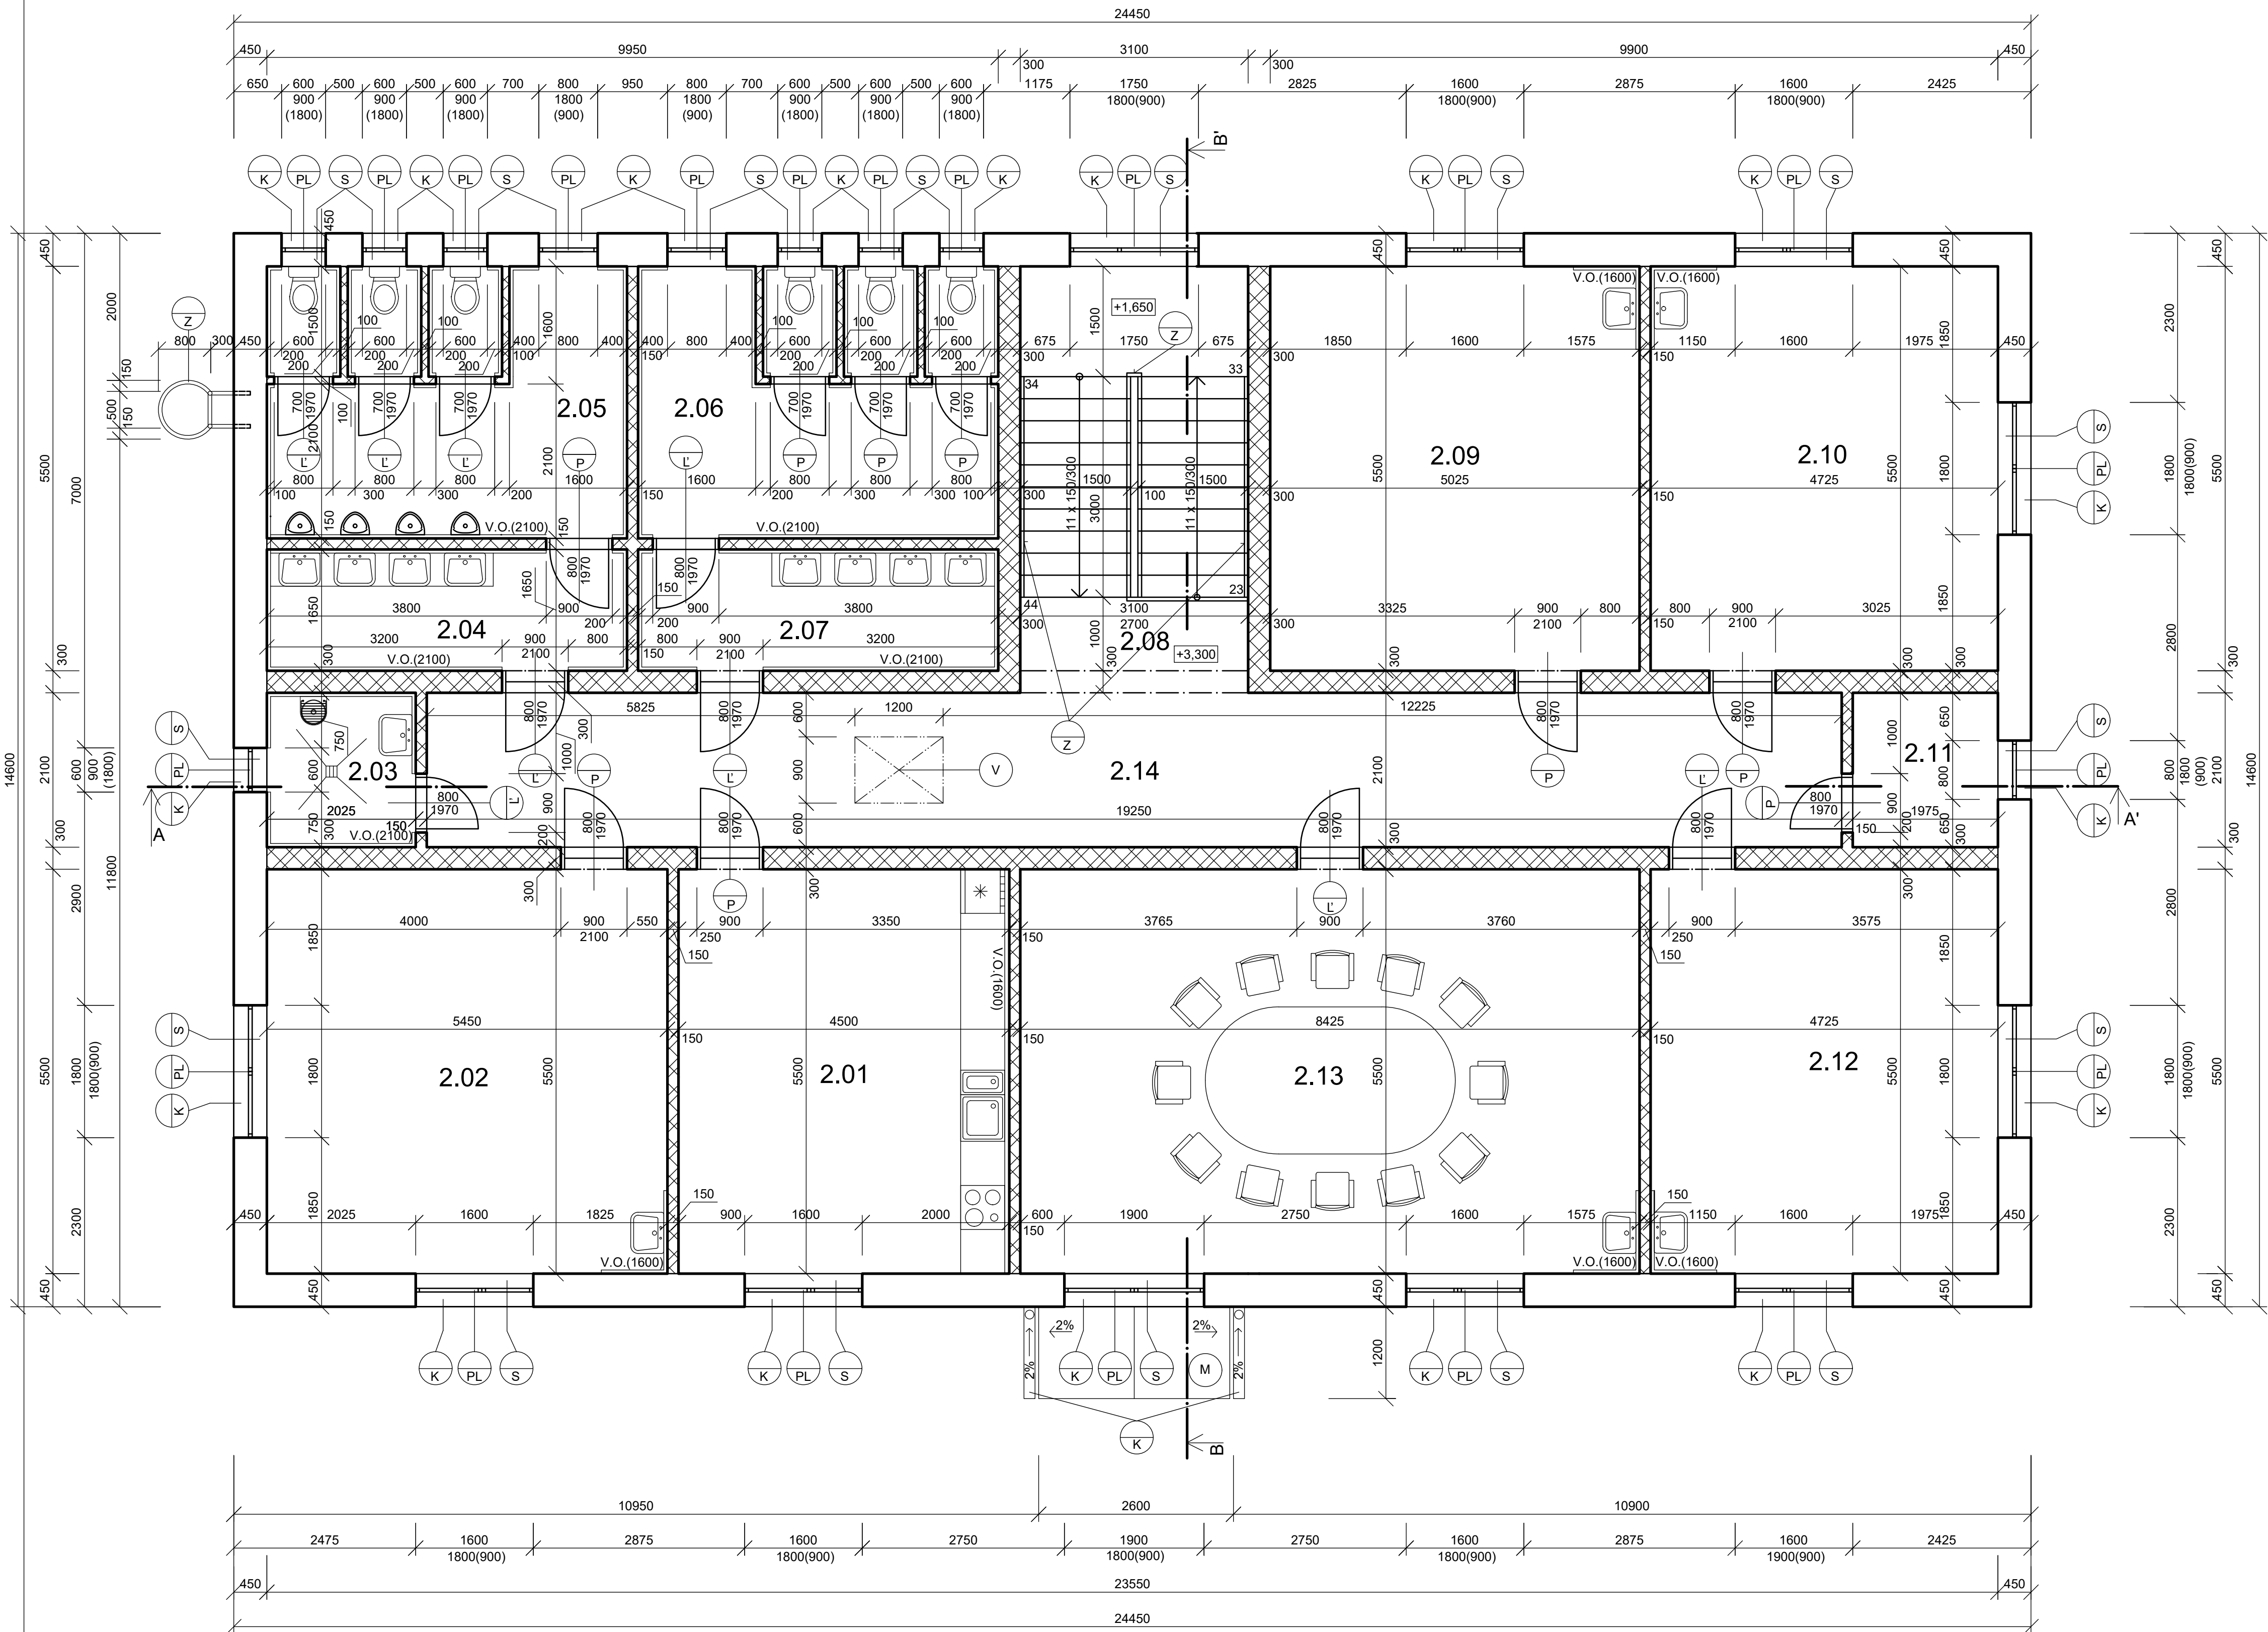

LEGENDA MIESTNOSTÍ


Č.M.	ÚČEL MIESTNOSTÍ	PLOCHA m ²	PODLAHA	ÚPRAVA POVRCHOV	
				STENY	STROP
2.01	KUCHYŇA	24,75	KERAMICKÁ DL.	VÁP. OM. PLASTOVÁ LIŠTA	VÁPENNÁ OM.
2.02	KANCELÁRIA	29,97	VINYLOVÁ PODLAHA	VÁP. OM. PLASTOVÁ LIŠTA	VÁPENNÁ OM.
2.03	SKLAD	4,25	KERAMICKÁ DL.	VÁP. OM. KER. OBKLAD	VÁPENNÁ OM.
2.04	UMYVÁREŇ MUŽI	9,31	KERAMICKÁ DL.	VÁP. OM. KER. OBKLAD	VÁPENNÁ OM.
2.05	WC MUŽI	16,90	KERAMICKÁ DL.	VÁP. OM. KER. OBKLAD	VÁPENNÁ OM.
2.06	WC ŽENY	16,90	KERAMICKÁ DL.	VÁP. OM. KER. OBKLAD	VÁPENNÁ OM.
2.07	UMYVÁREŇ ŽENY	9,31	KERAMICKÁ DL.	VÁP. OM. KER. OBKLAD	VÁPENNÁ OM.
2.08	SCHODISKOVÝ PRIESTOR	17,98	KERAMICKÁ DL.	KER. OBKLAD KER. SOKEL	VÁPENNÁ OM.
2.09	KANCELÁRIA	27,64	VINYLOVÁ PODLAHA	VÁP. OM. PLASTOVÁ LIŠTA	VÁPENNÁ OM.
2.10	KANCELÁRIA	25,98	VINYLOVÁ PODLAHA	VÁP. OM. PLASTOVÁ LIŠTA	VÁPENNÁ OM.
2.11	ARCHÍV	4,15	VINYLOVÁ PODLAHA	VÁP. OM. PLASTOVÁ LIŠTA	VÁPENNÁ OM.
2.12	KANCELÁRIA	25,99	VINYLOVÁ PODLAHA	VÁP. OM. PLASTOVÁ LIŠTA	VÁPENNÁ OM.
2.13	ZASADACIA MIESTNOSŤ	46,33	VINYLOVÁ PODLAHA	VÁP. OM. PLASTOVÁ LIŠTA	VÁPENNÁ OM.
2.14	CHODBA	40,42	KERAMICKÁ DL.	VÁP. OM. KER. OBKLAD	VÁPENNÁ OM.

LEGENDA MATERIÁLOV

	MURIVO OBVODOVÉ HR. 450 mm SO STREDNOU PEVNOSTOU, Z TEHÁL POROTHERM 44 P+D (440x250x238), NA MVC P 25 MPa
	MURIVO HR. 300 mm SO STREDNOU PEVNOSTOU, Z TEHÁL POROTHERM 30 P+D (300x250x238) NA MVC, P 25 MPa, MURIVO HR. 150 mm SO STREDNOU PEVNOSTOU, Z TEHÁL POROTHERM 14 P+D (140x500x238) NA MVC, P 25 MPa
	MURIVO HR. 100 mm Z TEHÁL POROTHERM 10 P+D (100x500x238) NA MVC P 12 MPa

POZNÁMKY

- (Z) VIŠ VÝPIS ZÁMOČNÍCKYCH PRÁC
- (K) VIŠ VÝPIS KLAMPIARSKÝCH PRÁC
- (S) VIŠ VÝPIS STOLÁRSKYCH VÝROBKOV
- (PL) VIŠ VÝPIS PLASTOVÝCH VÝROBKOV
- (V) VÝLEZ NA STRECHU 1200 x 900 mm

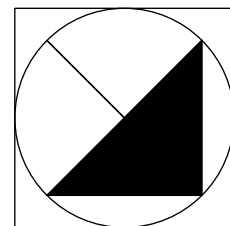

0.000 ≡ 142.000 m.n.m

ZODP. PROJ.	VYPRACOVAL SAMUEL MIKÉŠ	KRESLIL SAMUEL MIKÉŠ	KONTROLOVAL ING. OVEČKOVÁ	SPŠ STAVEBNÁ A GEODETICKÁ DRIENOVÁ 35, BRATISLAVA	
KRAJ : BRATISLAVSKÝ					
INVESTOR :			FORMÁT 8 x A4		
NÁZOV AKCIE :			DÁTUM 12/2021		
ADMINISTRATÍVNA BUDOVA			ST PD P		
			Č. ZÁKAZKY		
			Č. KÓPIE		
			ARCH. Č.		
DRUH VÝKRESU :			MIERKA :		
PÔDORYS 2. N.P.			V.Č. : 1:50 A-7		