


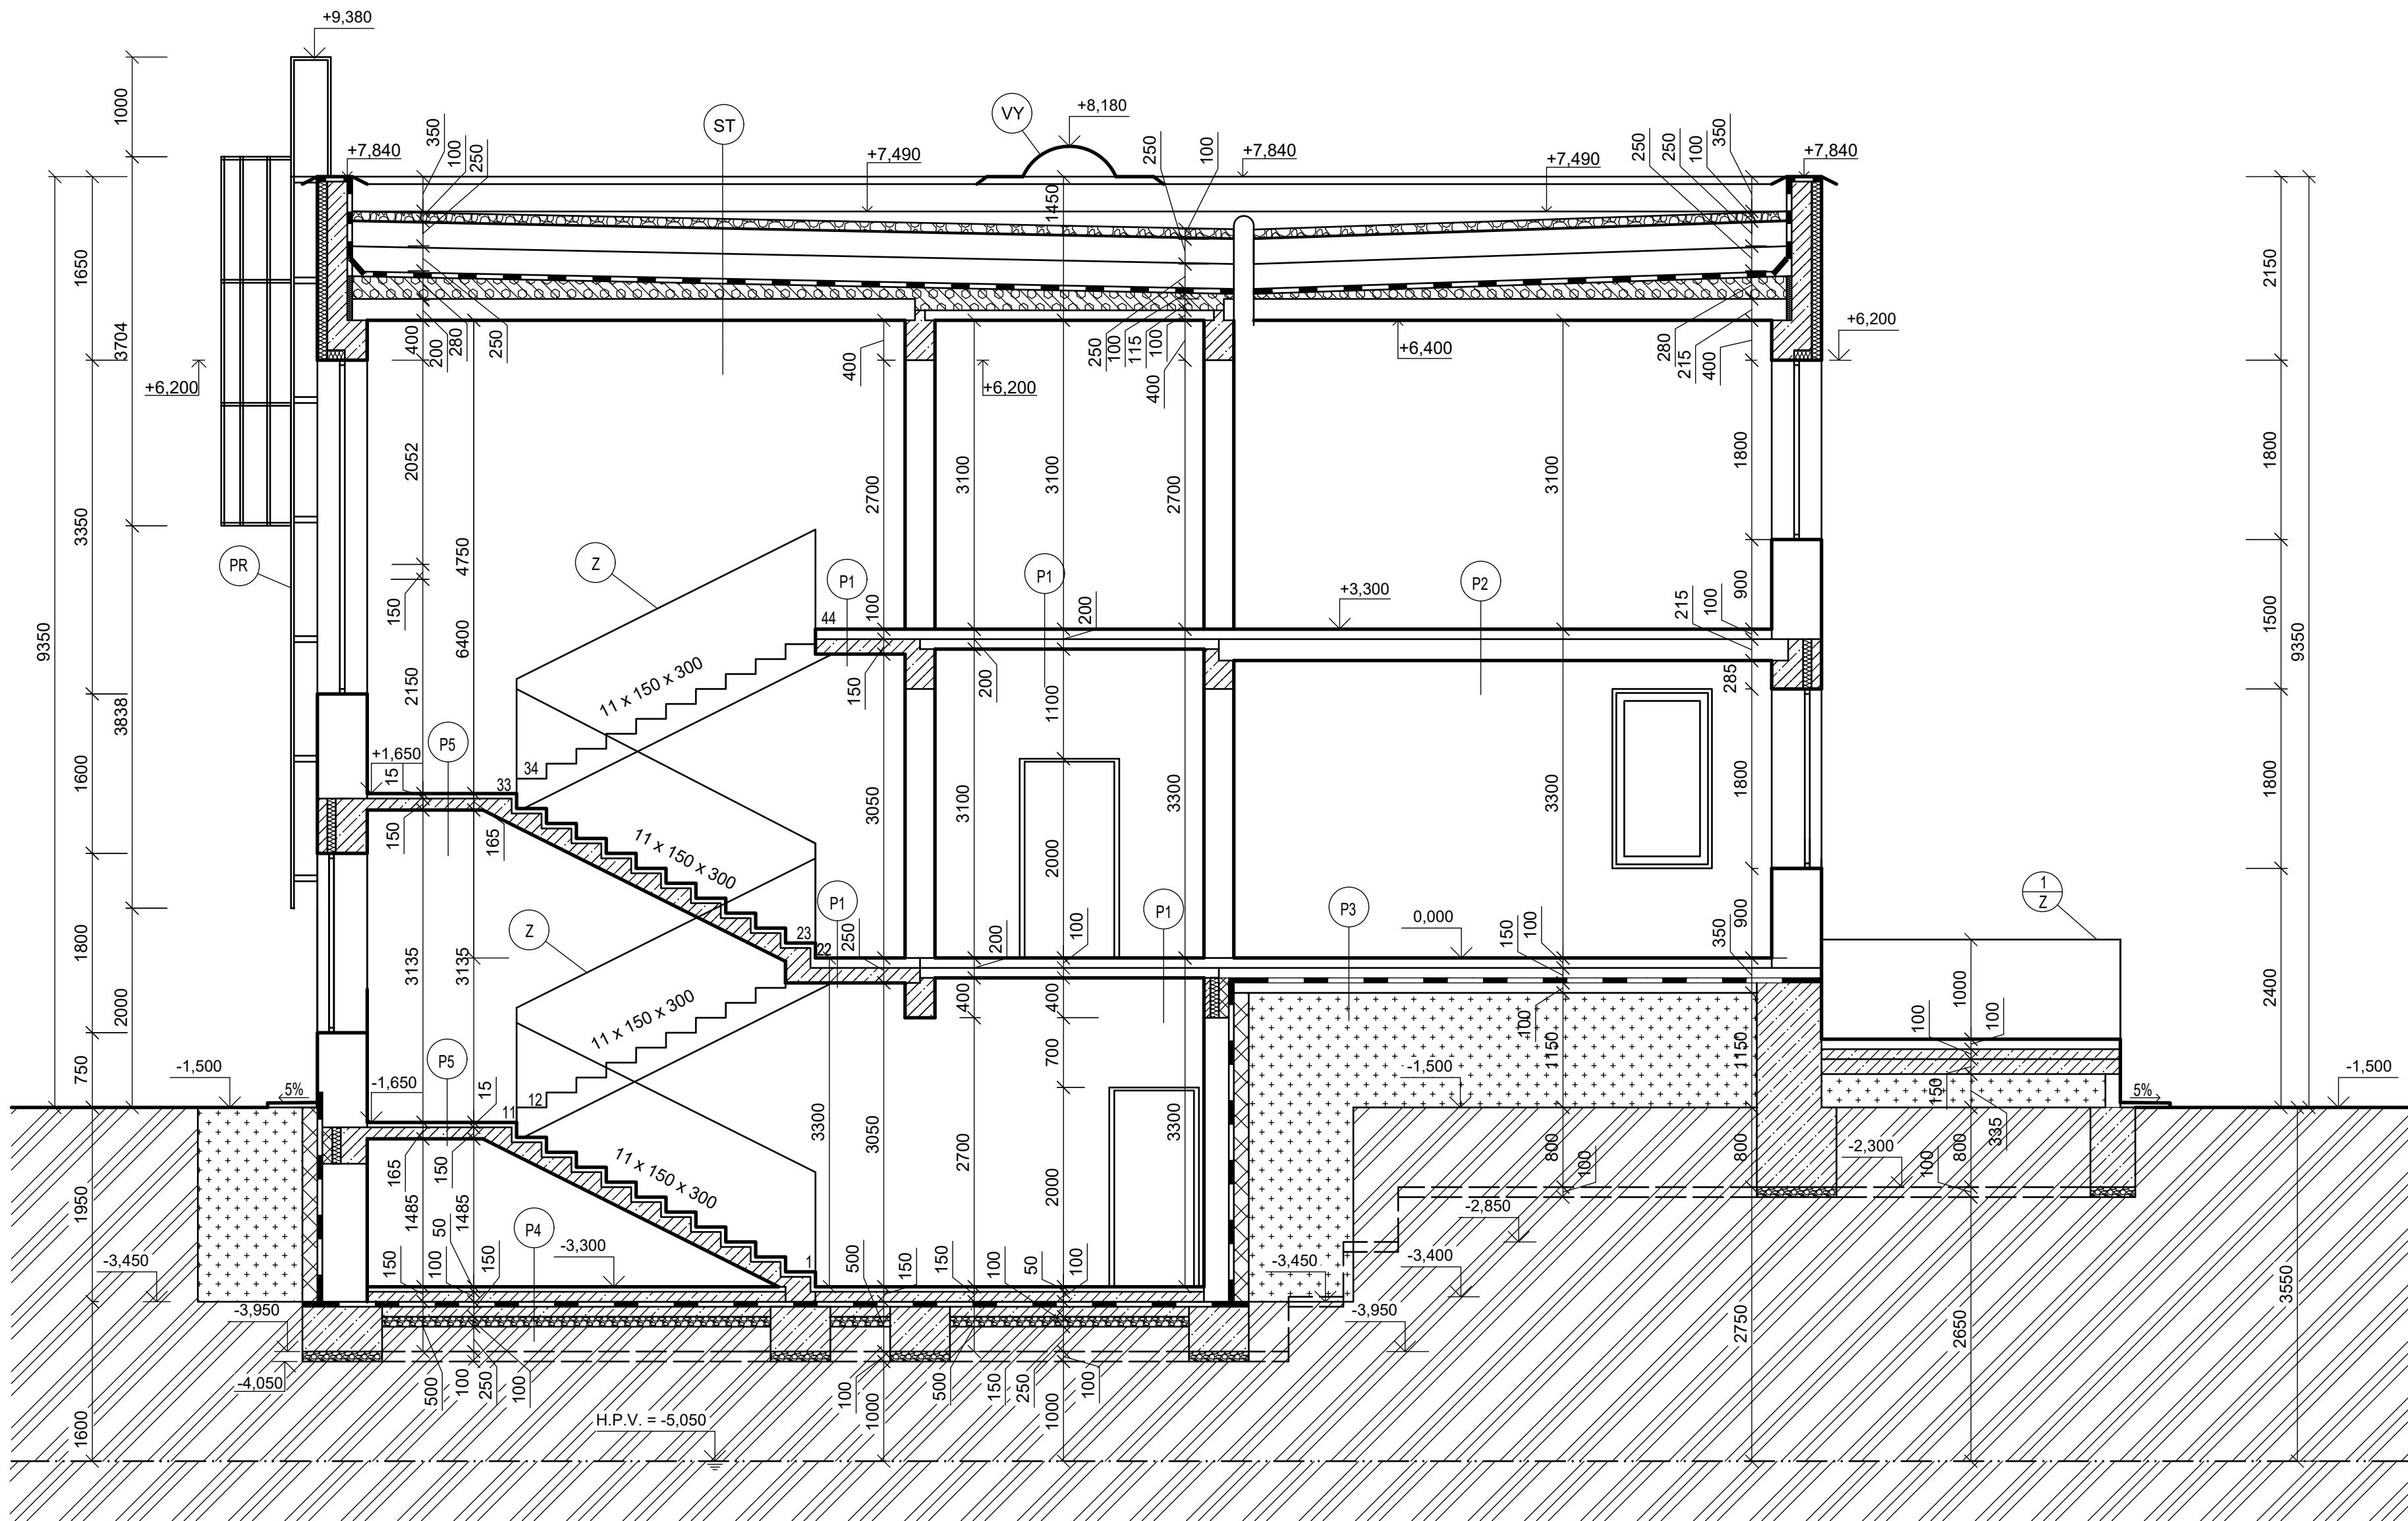

LEGENDA MATERIÁLOV

- MURIVO POROTHERM 45 P+D ROZMEROV 440x500x238 MM
MURIVO POROTHERM 30 P+D ROZMEROV 300x250x238 MM
SO STREDNOU PEVNOSTOU >1MPA <2MPA
- MURIVO POROTHERM 14 P+D ROZMEROV 140x500x238 MM
PRÍMUROVKA Z TEHÁL
SO STREDNOU PEVNOSTOU >1MPA <2MPA
- PROSTÝ BETÓN
- ŽELEZOBETÓN
- ZHUTNENÉ ŠTRKOVÉ LÓŽKO
- NÁSYP
- POVÓDNÁ ZEMINA
- PERLITBETÓN
- TEPELNÁ IZOLÁCIA
- HYDROIZOLÁCIA
- (Z) -VIĎ VÝPIS ZÁMOČNICKÝCH PRÁC
- (PR) -POŽIARNY REBRÍK
- (K) -VIĎ VÝPIS KLAMPIARSKÝCH PRÁC
- (H) -HYDROIZOLÁCIA HYDROBIT SBS
- (VY) -VÝLEZ NA STRECHU
- (V) -DAŽĎAVÝ VPUST

SKLADBA VRSTIEV:

- (P1) - keramická dlažba hr. 8mm.
- Maltové lôžko hr. 7mm.
- Cementový poter hr. 39mm.
- Fólia PE hr. 1mm.
- Nobasilové dosky hr. 30mm.
- Stropný panel hr. 100mm.
- Vápenná omietka hr. 15mm
- (P2) - Laminátová podlaha hr. 8mm.
- Penový pdklad hr. 5mm.
- Cementový poter hr. 39mm.
- Fólia PE hr. 1mm.
- Nobasilové dosky hr. 30mm.
- Stropný panel hr. 215mm.
- Vápenná omietka hr. 15mm
- (P3) - laminátová podlaha hr. 8mm.
- Maltové lôžko hr. 7mm.
- Cementový poter hr. 99mm.
- Fólia PE hr. 1mm.
- Nobasilové dosky hr. 80mm.
- 2x HYDROBIT hr. 5mm
- Podkladový betón hr. 150mm.
- (P4) - keramická dlažba hr. 8mm.
- Maltové lôžko hr. 7mm.
- Cementový poter hr. 99mm.
- Fólia PE hr. 1mm.
- Nobasilové dosky hr. 80mm.
- 2x HYDROBIT hr. 5mm
- Podkladový betón hr. 150mm.
- Zhutnený štrkový násyp hr. 100mm.
- (P5) - keramická dlažba hr. 8mm.
- Maltové lôžko hr. 7mm.
- Stropný medzipodestová doska hr. 135mm.
- Vápenná omietka hr. 15mm
- (P6) - keramická dlažba hr. 8mm.
- Maltové lôžko hr. 7mm.
- Cementový poter hr. 39mm.
- Fólia PE hr. 1mm.
- Nobasilové dosky hr. 30mm.
- Stropná doska hr. 150mm.
- Vápenná omietka hr. 15mm
- (ST) -ŠTRKOVÝ NÁSYP HR. 100
- NETKANÁ SEPARAČNÁ GEOTEXTÍLIA TS-80
- TEPELNÁ IZOLÁCIA ISOVER EPS 100S HR.250
- TEPELNÁ IZOLÁCIA ISOVER EPS 100S HR.250
- HYDROIZOLÁCIA + NP + NA + HYDROBIT SBS + NA
- POLYSTYRÉNBETÓN HR. 380-100 mm V SPÁDE DILATOVANÝ 1,5x1,5m
- PAROZÁBRANA ALU REFLEXIA 110g
- PREFABRIKOVANÝ PANELOVÝ STROP HR. 215mm A 100mm

±0.000 ≡ 215.000 m.n.m. BVP

AUTOR. PROJ.	VYPRACOVAL	KRESLIL	KONTROLOVAL	SPŠ STAVEBNÁ A GEODETICKÁ	
L. ABEL	L. ABEL	L. ABEL	ING. CIBULOVÁ		
CS. ILLÉS	CS. ILLÉS	CS. ILLÉS			
KRAJ: BRATISLAVSKÝ				FORMÁT	A1
INVESTOR: ING. CIBULOVÁ				DÁTUM	1.2. 2022
NÁZOV AKCIE:				SD PD	P
ADMINISTRATÍVNA BUDOVA				Č. ZAKAZKY	
				Č. KÓPIE	
				ARCH. Č.	
DRUH VÝKRESU:				MIERKA	V. Č.
PRIEČNY REZ				1:50	A-8