


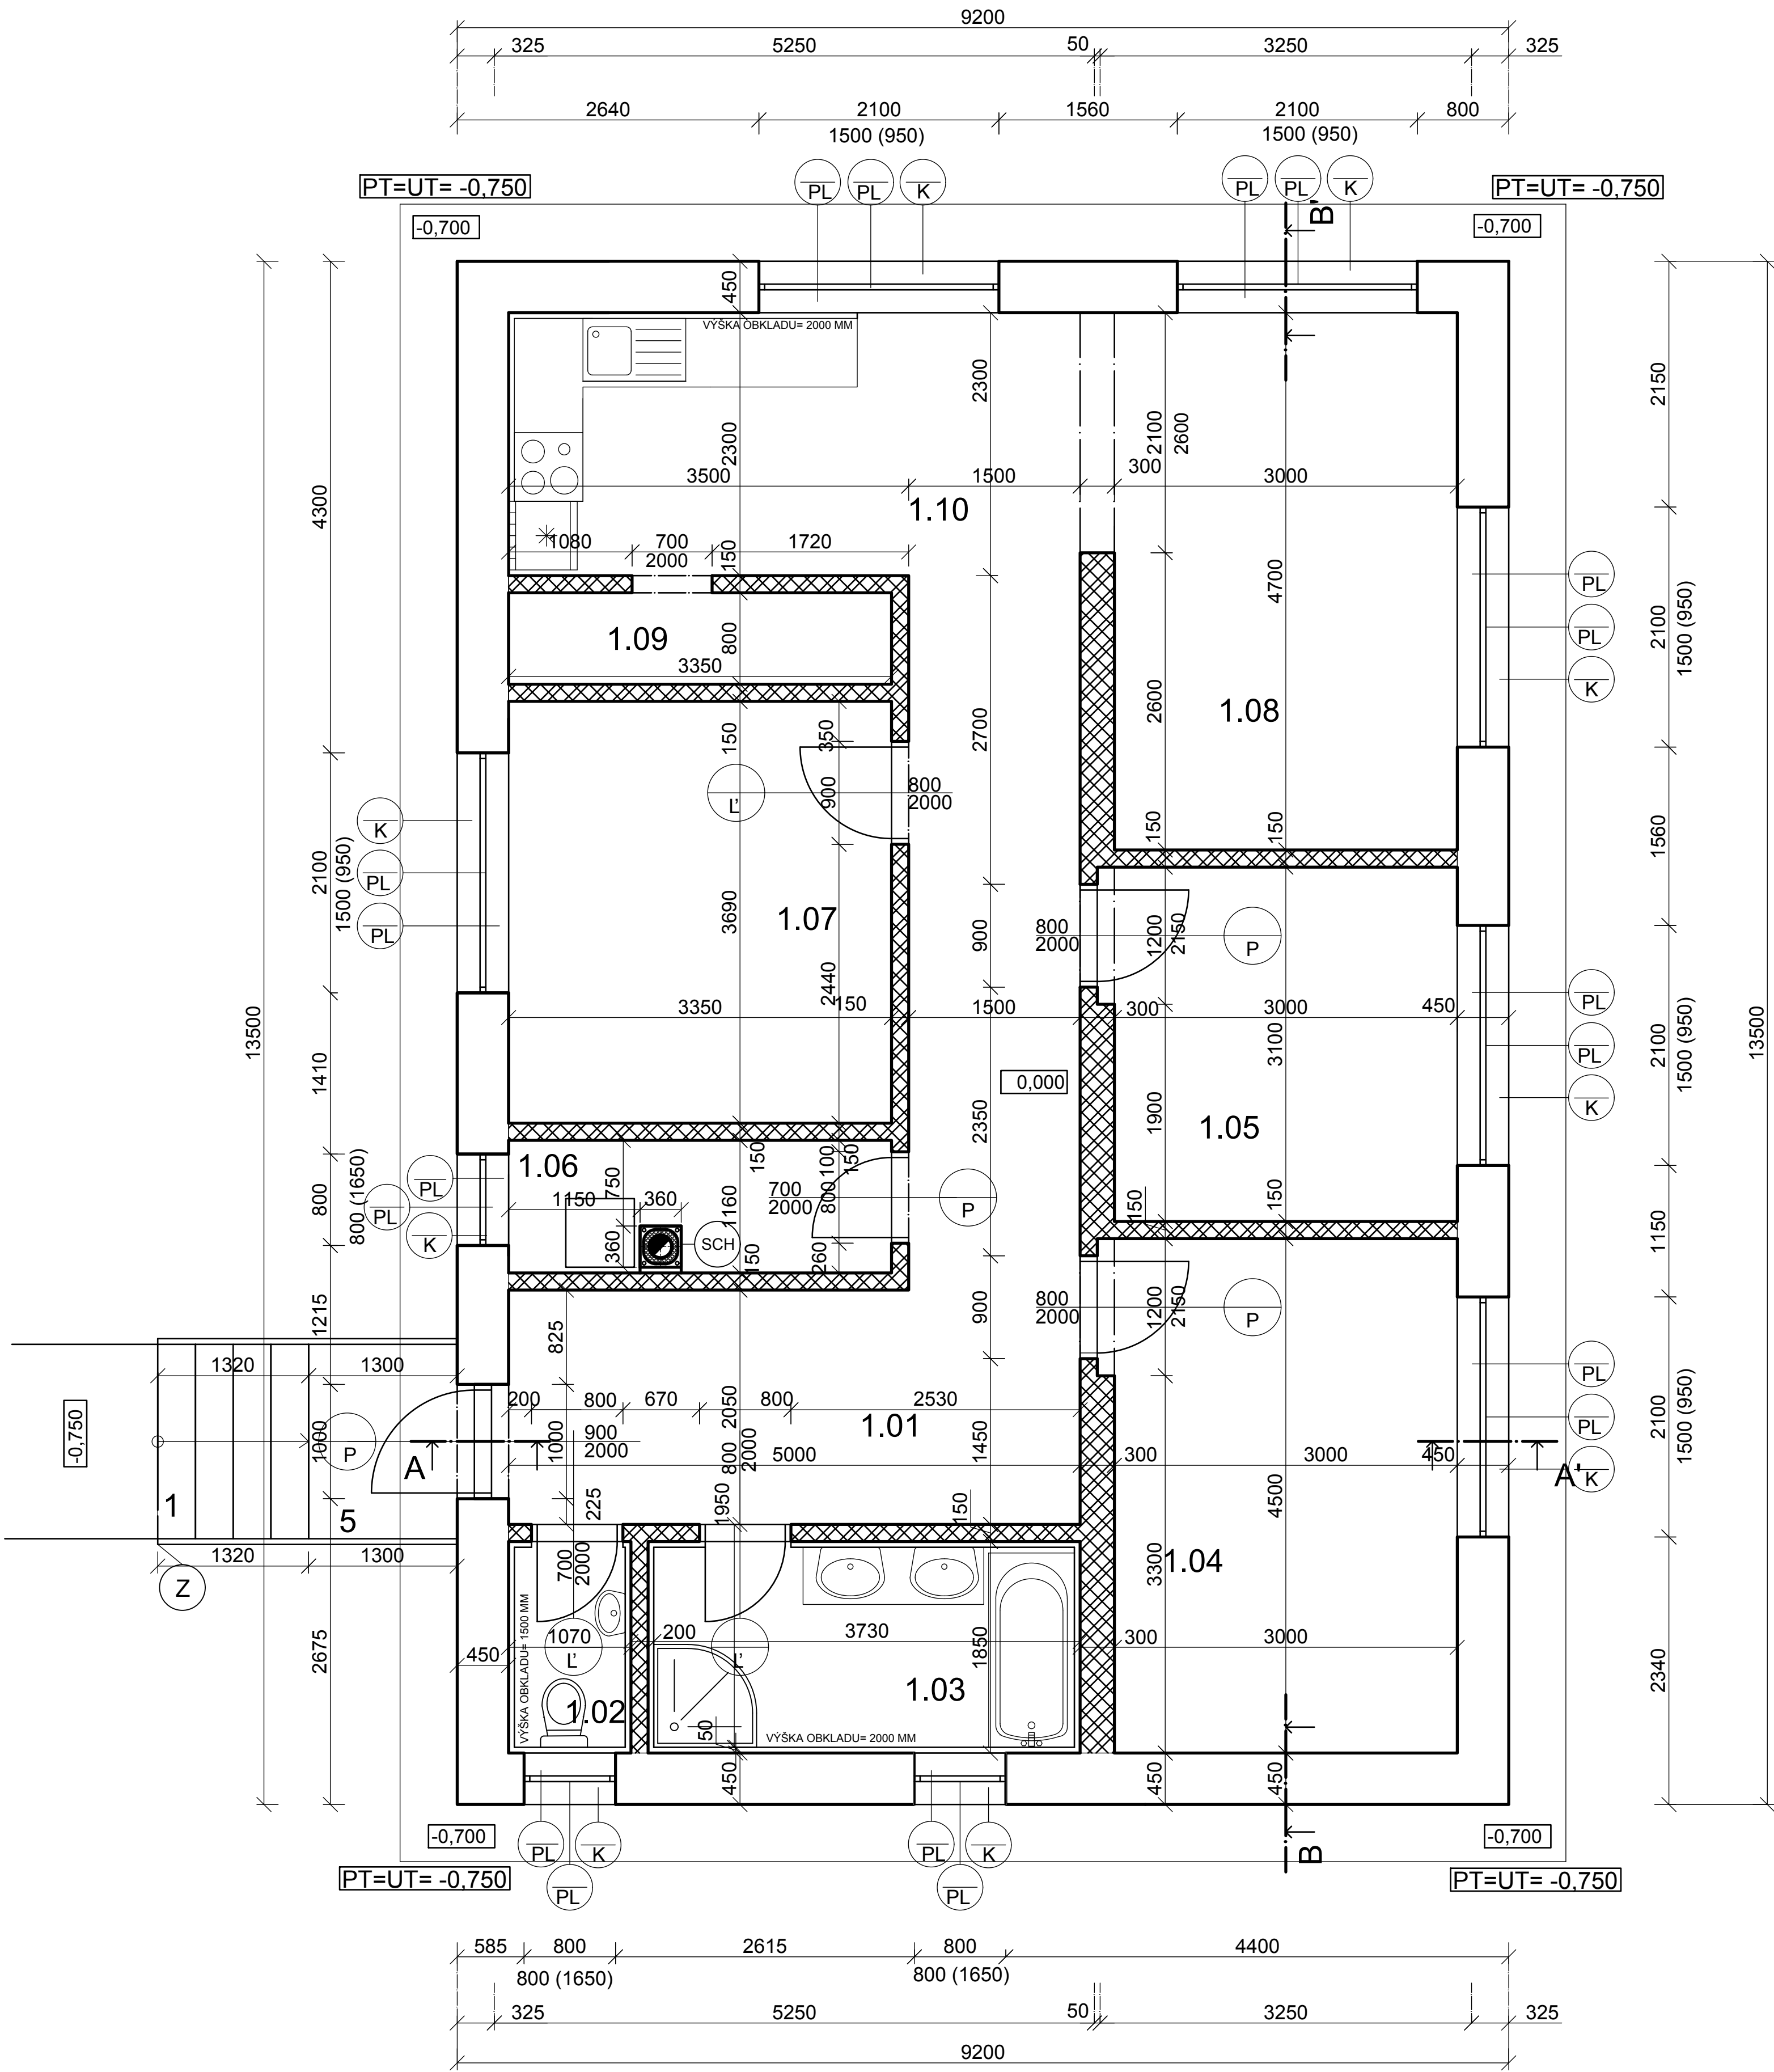

LEGENDA MIESTNOSTI

Č.M.	ÚČEL MIESTN.	PL.M ²	PODLAHA	OZN. POD.	POVRCHOVÁ ÚPRAVA STIEN A STROPOV	POZNÁMKA
1.01	CHODBA	19,57	KERAM. DLAŽBA		VÁPENNÁ O.	
1.02	WC	1,97	KERAM. DLAŽBA		VÁPENNÁ O.	KERAM. V.O 2000MM
1.03	KÚPEĽŇA	6,90	KERAM. DLAŽBA		VÁPENNÁ O.	KERAM. V.O 2000MM
1.04	SPÁĽŇA	13,50	KERAM. DLAŽBA		VÁPENNÁ O.	KERAM. soklík v. 50mm
1.05	IZBA	9,30	KERAM. DLAŽBA		VÁPENNÁ O.	KERAM. soklík v. 50mm
1.06	TECHNICKÁ MIESTNOSŤ	3,88	KERAM. DLAŽBA		VÁPENNÁ O.	KERAM. soklík v. 50mm
1.07	PRACOVŇA	12,36	KERAM. DLAŽBA		VÁPENNÁ O.	KERAM. soklík v. 50mm
1.08	OBÝVACIA IZBA	14,73	KERAM. DLAŽBA		VÁPENNÁ O.	KERAM. soklík v. 50mm
1.09	KOMORA	2,69	KERAM. DLAŽBA		VÁPENNÁ O.	KERAM. soklík v. 50mm
1.10	KUCHYŇA	11,50	KERAM. DLAŽBA		VÁPENNÁ O.	KERAM. V.O 2000MM

- MURIVO HRÚBKY 450MM Z TVAROVIEK POROTHERM P44 P+D S ROZMERMÍ 440x250x238 MM SO PEVNOSŤOU STREDNOU ≥1MPa < 2MPa


- MURIVO HRÚBKY 300 MM Z TVAROVIEK POROTHERM P30 P+D S ROZMERMÍ 300x250x238 MM SO PEVNOSŤOU STREDNOU ≥1MPa < 2MPa
- MURIVO HRÚBKY 140 MM Z PRIEČKOVIEK POROTHERM P14 P+D S ROZMERMÍ 140x250x238 MM S PEVNOSŤOU STREDNOU ≥1MPa < 2MPa

(Z) ZÁMOČNÍCKE VÝROBKY

(PL) VÝROBKY Z PLASTU

(K) KLAMPIARSKÉ VÝROBKY

(SCH) -PREFABRIKOVANÝ KOMÍN SCHIEDEL ABSOLUT -Ø18 (360X360)

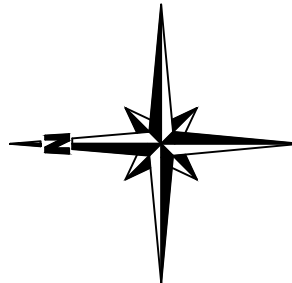

0,000 122,000 m.n.m

Zodp. Projektant	Vypracoval	Kreslil	Kontroloval	SPŠ stavebná a geodetická v Bratislave
Matej Mikula	Matej Mikula	Matej Mikula	Ing. Eva Šusterová	
Kraj: Bratislavský				Formát: A2
Investor: DAPOX consulting				Dátum: november 2018
Názov akcie:				
Samostatne stojaci rodinný dom				
Mierka: 1:50	Druh výkresu: Pôdorys 1 NP			Č. výkresu 1