


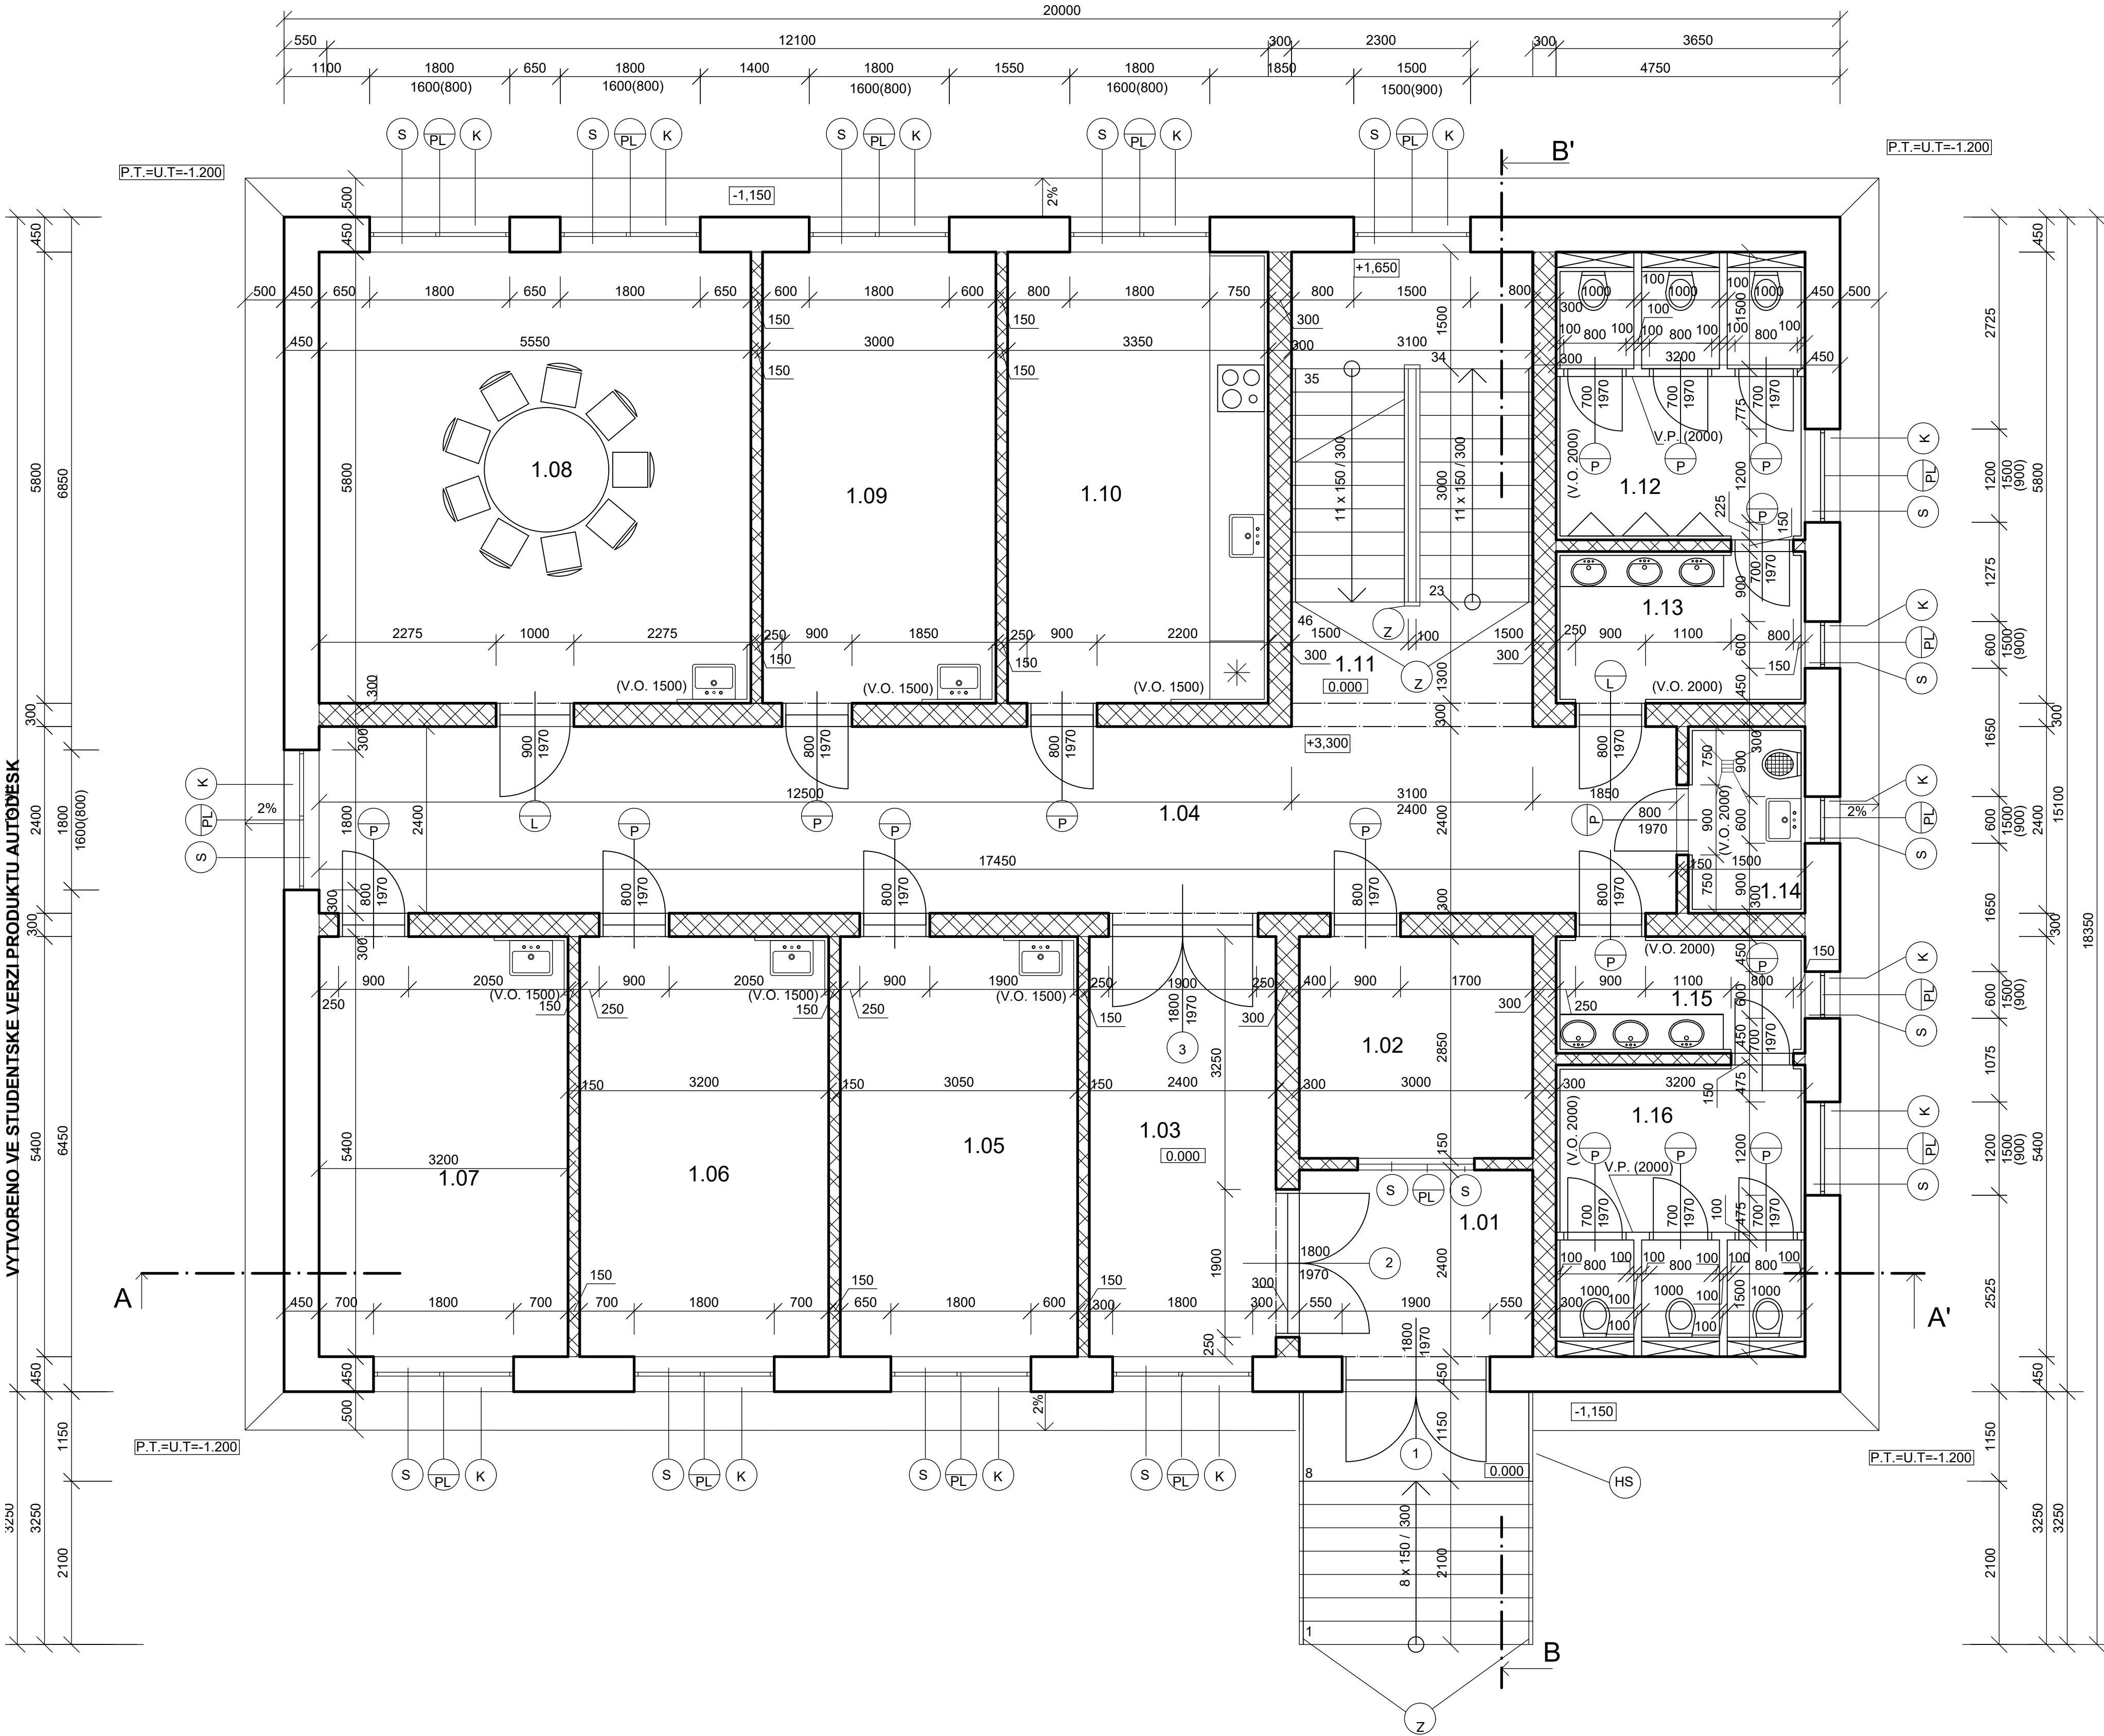

LEGENDA MIESTNOSTÍ

Č.M	ÚČEL MIESTNOSTÍ	PLOCHA m2	PODLAHA	ÚPRAVA POVRCHOV	
				STENY	STROP
1.01	VSTUPNÁ HALA	7.20	VINYLOVÁ PODL.	VÁPENNÁ OM.	VÁPENNÁ OM.
1.02	VRÁTNICA	8.55	VINYLOVÁ PODL.	KER. OBKLAD	VÁPENNÁ OM.
1.03	ČAKAREŇ	12.96	VINYLOVÁ PODL.	VÁPENNÁ OM.	VÁPENNÁ OM.
1.04	CHODBA	41.88	VINYLOVÁ PODL.	VÁPENNÁ OM.	VÁPENNÁ OM.
1.05	KANCELÁRIA	16.47	VINYLOVÁ PODL.	VÁPENNÁ OM.	VÁPENNÁ OM.
1.06	KANCELÁRIA	17.28	VINYLOVÁ PODL.	VÁPENNÁ OM.	VÁPENNÁ OM.
1.07	KANCELÁRIA	17.28	VINYLOVÁ PODL.	VÁPENNÁ OM.	VÁPENNÁ OM.
1.08	ZASADACIA MIESTNOSŤ	32.19	VINYLOVÁ PODL.	VÁPENNÁ OM.	VÁPENNÁ OM.
1.09	KANCELÁRIA	17.40	VINYLOVÁ PODL.	VÁPENNÁ OM.	VÁPENNÁ OM.
1.10	KUCHYŇA	19.43	KERAMICKÁ DL.	VÁPENNÁ OM.	VÁPENNÁ OM.
1.11	SCHODISKOVÝ PRIESTOR	17.98	KERAMICKÁ DL.	KER. OBKLAD	VÁPENNÁ OM.
1.12	WC MUŽI	11.83	KERAMICKÁ DL.	KER. OBKLAD	VÁPENNÁ OM.
1.13	UMÝVAREŇ MUŽI	6.24	KERAMICKÁ DL.	KER. OBKLAD	VÁPENNÁ OM.
1.14	UPRATOVACIA MIESTNOSŤ	3.6	KERAMICKÁ DL.	KER. OBKLAD	VÁPENNÁ OM.
1.15	UMÝVAREŇ ŽENY	4.8	KERAMICKÁ DL.	KER. OBKLAD	VÁPENNÁ OM.
1.16	WC ŽENY	12.00	KERAMICKÁ DL.	KER. OBKLAD	VÁPENNÁ OM.

LEGENDA MATERIÁLOV

- MURIVO 300 MM Z TEHÁL POROTHERM 30 P+D (300X250X238)
- MURIVO HR. 150 MM Z TEHÁL POROTHERM 15.5 P+D
- MURIVO HR. 450 mm SO STREDNOU PEVNOSŤOU Z TEHÁL POROTHERM 44 P+D (440x250x230) NA MALTU VÁPENNOCEMENTOVÚ P 25 MPa

POZNÁMKY

- S


VIĎ VÝPIS STOLÁRSKÝCH PRÁC
- K

VIĎ VÝPIS KLAMPIARSKÝCH PRÁC
- PL

VIĎ VÝPIS PLASTOVÝCH VÝROBKOV
- Z

VIĎ VÝPIS ZÁMOČNICKÝCH PRÁC
- HS

HLINÍKOVÁ STRIEŠKA DOORMONT

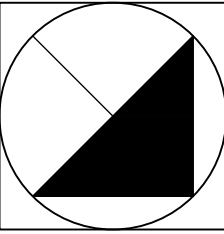

0.000 ≡ 220.000 m.n.m.

ZODP. PROJ.	VYPRACOVAL	KRESLIL	KONTROLOVAL	SPŠ STAVEBNÁ A GEODETICKÁ	
	DOMOTOR	DOMOTOR	ING. KOŠOVÁ	DRIENOVÁ 35, BRATISLAVA	
KRAJ : BRATISLAVSKÝ INVESTOR : PRIEMSTAV a.s. NÁZOV AKCIE : ADMINISTRATÍVNA BUDOVA				FORMÁT	A4
				DÁTUM	
				ST PD	
				Č. ZÁKAZKY	
				Č. KÓPIE	
DRUH VÝKRESU : PÔDORYS 1. N.P.				ARCH. Č.	
				MIERKA :	V.Č. :
				1:50	