


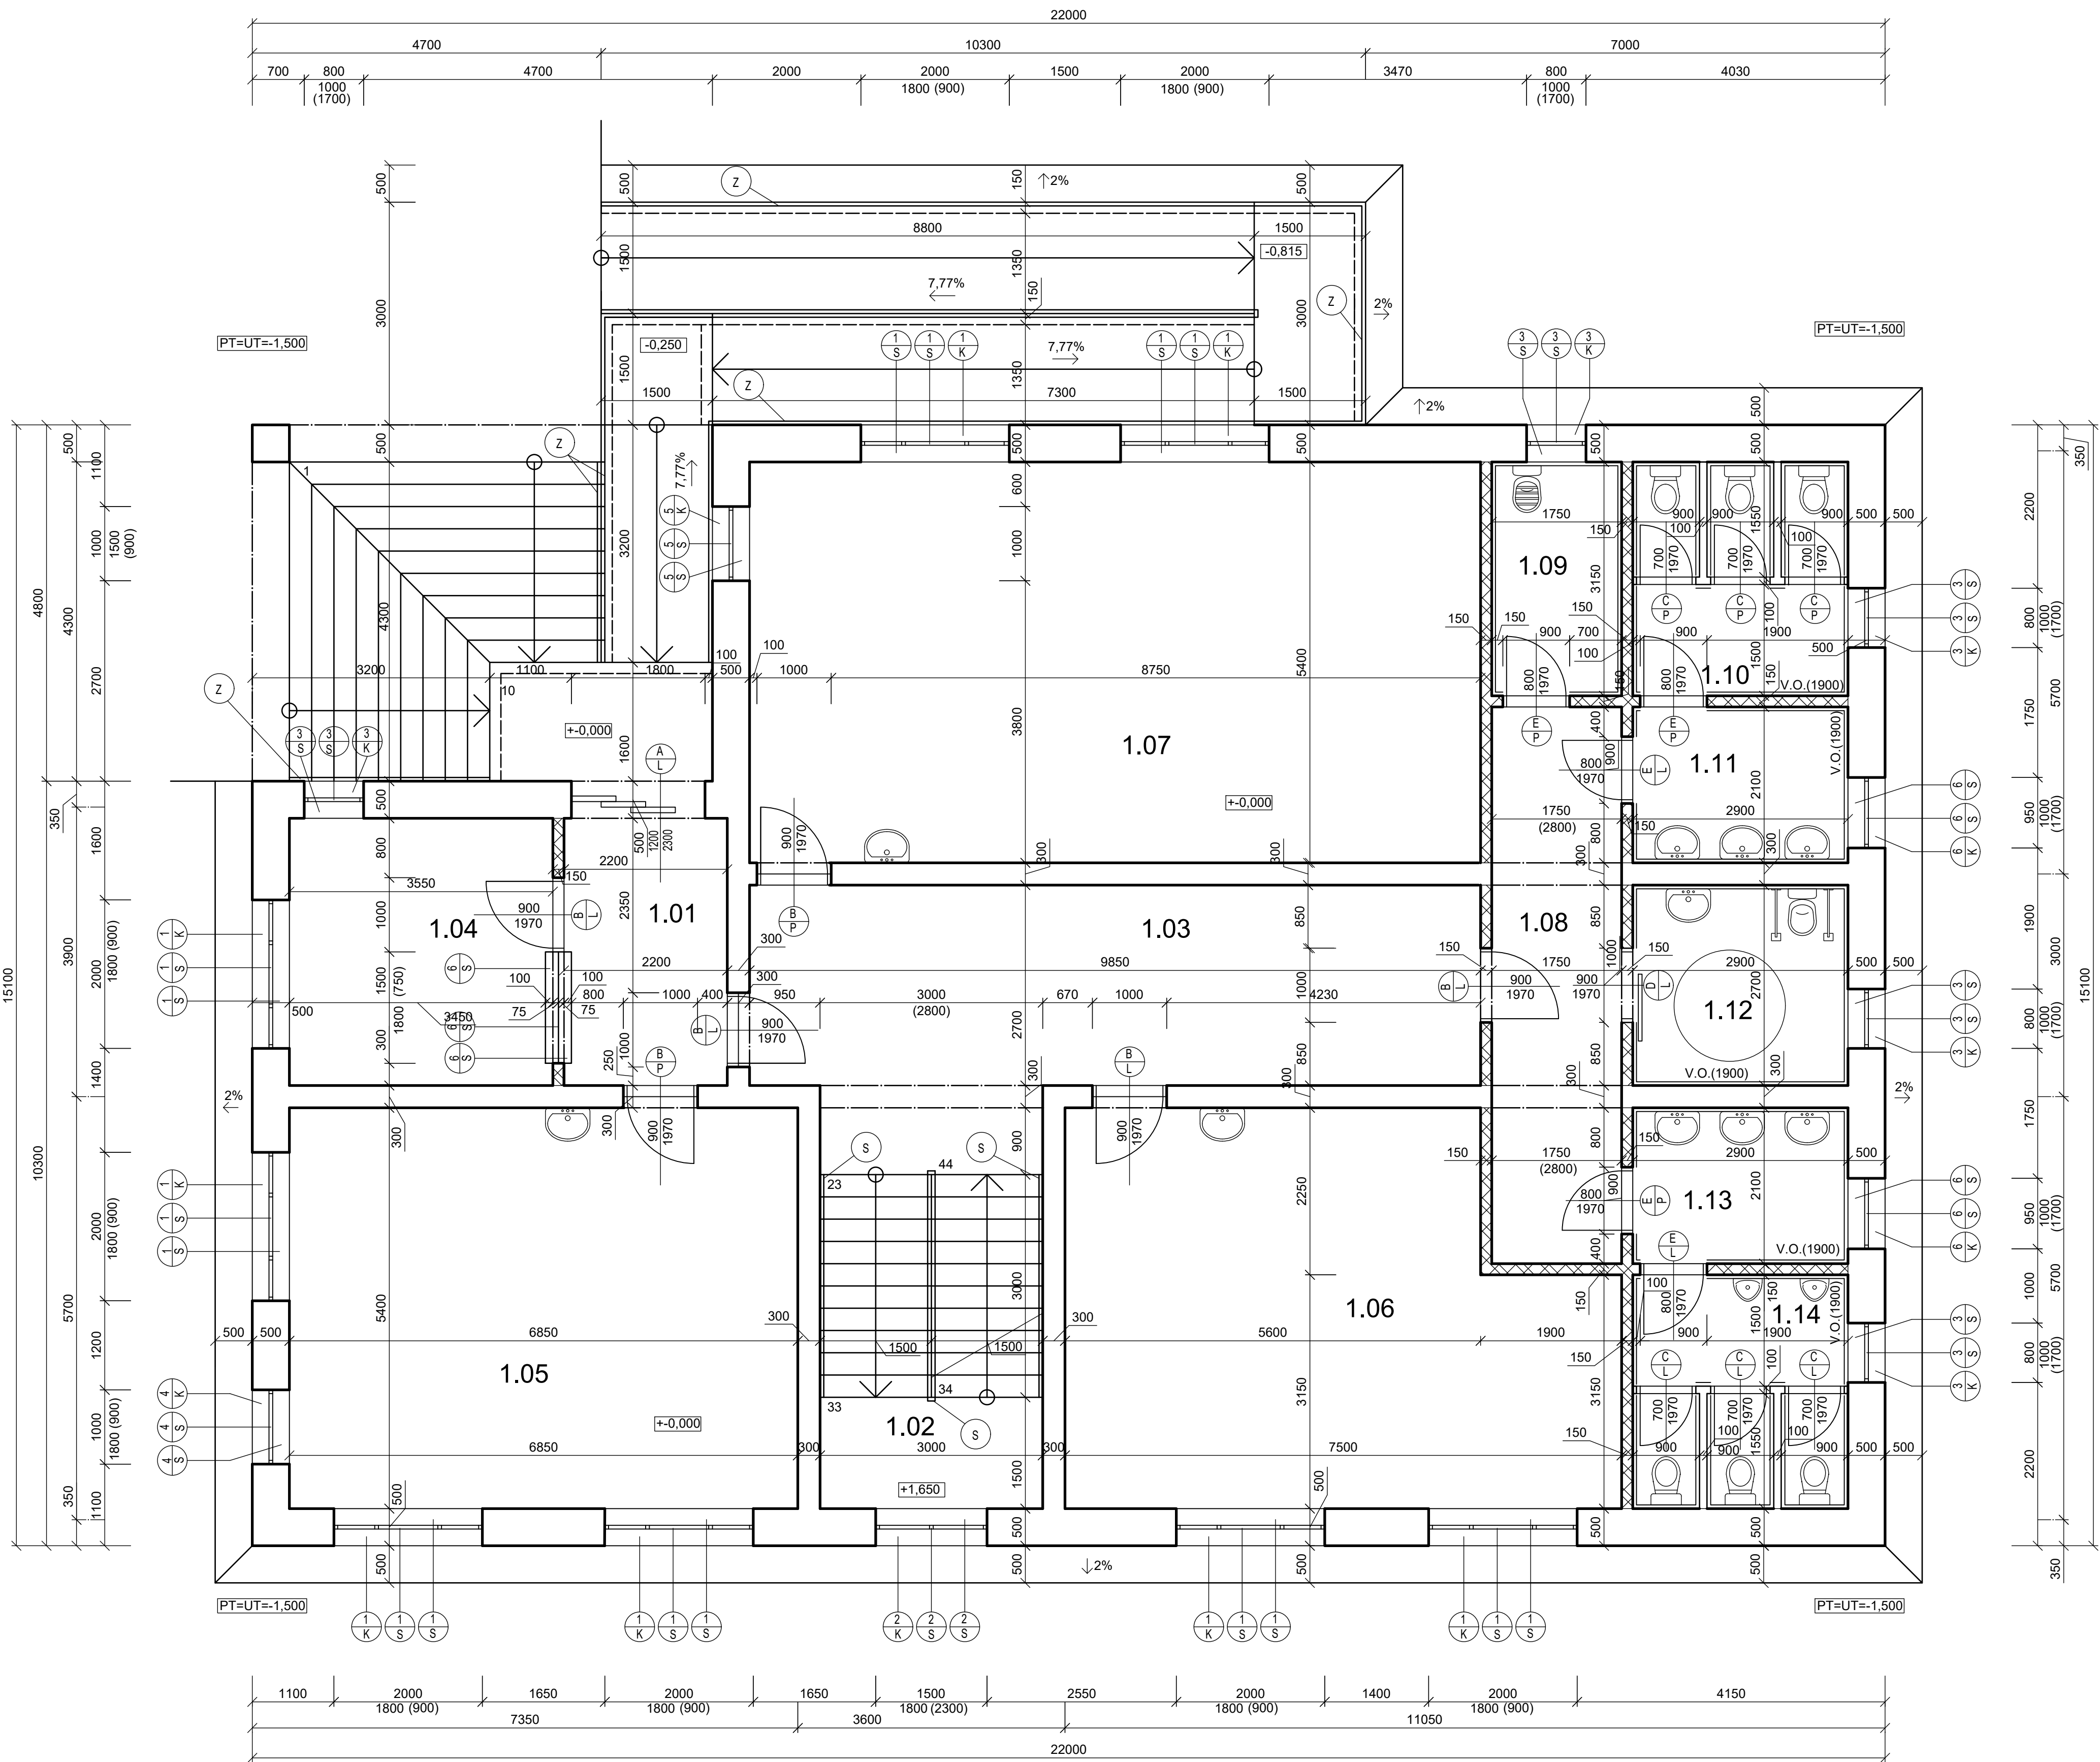


LEGENDA MIESTNOSTÍ

Č.M.	ÚČEL MIESTNOSTÍ	PLOCHA m²	PODLAHA	OZN. PO.	ÚPRAVA POVRCHOV		POZNÁMKA
					STIEN	STROP	
1.01	ZÁDVERIE	7,92	KERAMICKÁ DL.	P1	VÁP OMIE.	VÁPENNÁ OM.	
1.02	SCHODISKOVÝ PRIESTOR	17,10	KERAMICKÁ DL.	P1	VÁP OMIE.	VÁPENNÁ OM.	KER.SOKL.
1.03	CHODBA	26,595	KERAMICKÁ DL.	P1	VÁP OM.	VÁPENNÁ OM.	
1.04	VRÁTNICA	12,78	KERAMICKÁ DL.	P1	VÁP OM.	VÁPENNÁ OM.	
1.05	KANCELÁRIA	36,99	PLAV.PODLAHA	P2	VÁP OM.	VÁPENNÁ OM.	
1.06	KANCELÁRIA	36,225	PLAV.PODLAHA	P2	VÁP OM.	VÁPENNÁ OM.	
1.07	KANCELÁRIA	53,19	PLAV.PODLAHA	P3	VÁP OM.	VÁPENNÁ OM.	
1.08	WC CHODBA	13,125	KERAMICKÁ DL.	P1	VÁP OM.	VÁPENNÁ OM.	
1.09	MIESTNOSŤ PRE UPRÁTOVAČKU	5,5125	KERAMICKÁ DL.	P4	VÁP OM.	VÁPENNÁ OM.	KER. OBKLAD
1.10	WC ŽENY	9,135	KERAMICKÁ DL.	P4	VÁP OM.	VÁPENNÁ OM.	KER. OBKLAD
1.11	UMYVÁREŇ ŽENY	6,09	KERAMICKÁ DL.	P4	VÁP OM.	VÁPENNÁ OM.	KER. OBKLAD
1.12	WC PRE IMOBILNÝCH	7,83	KERAMICKÁ DL.	P1	VÁP OM.	VÁPENNÁ OM.	KER. OBKLAD
1.13	UMYVÁREŇ MUŽI	6,09	KERAMICKÁ DL.	P1	VÁP OM.	VÁPENNÁ OM.	KER. OBKLAD
1.14	WC MUŽI	9,135	KERAMICKÁ DL.	P1	VÁP OM.	VÁPENNÁ OM.	KER. OBKLAD

LEGENDA MATERIÁLOV

- MURIVO POROTHERM 30 P+D ROZMEROV 440x500x238 MM
MURIVO POROTHERM 30 P+D ROZMEROV 300x250x238 MM
SO STREDNOU PRVNOSTOU >1MPA <2MPA
- MURIVO POROTHERM 14 P+D ROZMEROV 140x500x238 MM
SO STREDNOU PEVNOSTOU >1MPA <2MPA

- K VIŠ VÝPIS KLAMPIARSKYCH PRÁC
S VIŠ VÝPIS STOLÁRSKYCH VÝROBKOV
S VIŠ VÝPIS ZÁMOČNICKÝCH VÝROBKOV

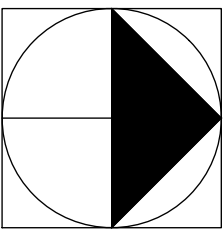

S ±0.000 ≡ 215.000 m.n.m. BVP

AUTOR. PROJ. CS. ILLÉS	VYPRACOVAL CS. ILLÉS	KRESLIL CS. ILLÉS	KONTROLOVAL ING. CIBULOVÁ	SPŠ STAVEBNÁ A GEODETICKÁ	
KRAJ: BRATISLAVSKÝ				FORMÁT	A1
INVESTOR: ING. CIBULOVÁ				DÁTUM	28.9. 2020
NÁZOV AKCIE:				SD PD	P
ADMINISTRATÍVNA BUDOVA				Č. ZAKAZKY	
				Č. KÓPIE	
				ARCH. Č.	
DRUH VÝKRESU:				MIERKA	V. Č.
PÔDORYS 1.NP				1:50	A-1